

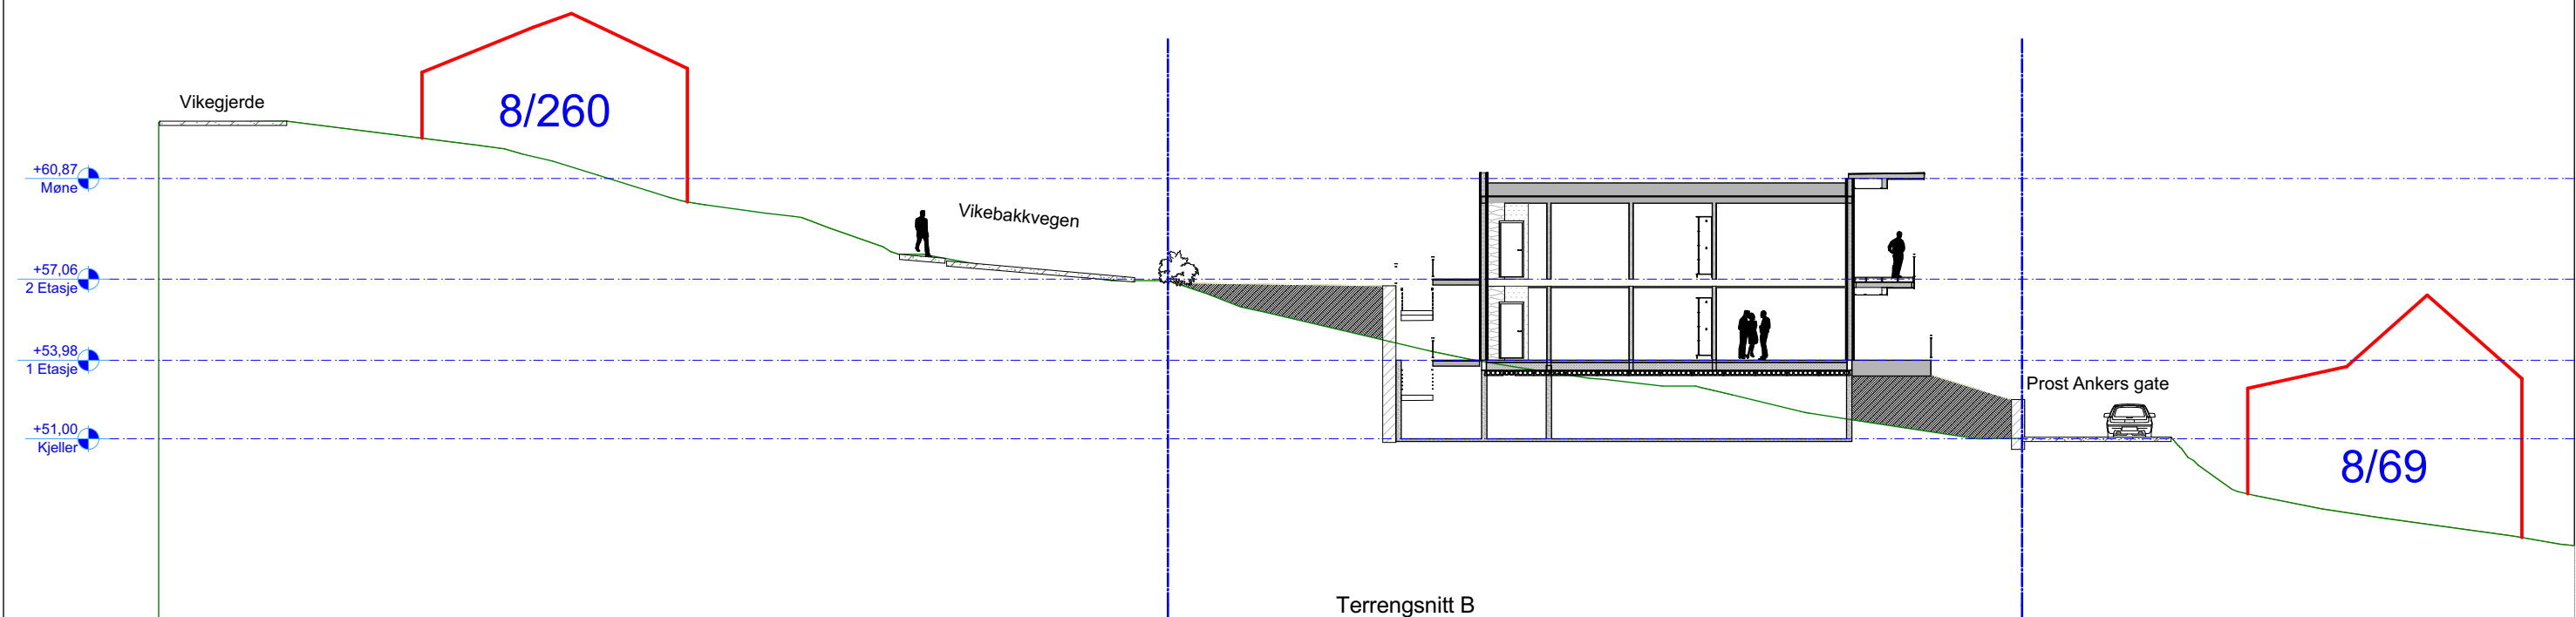


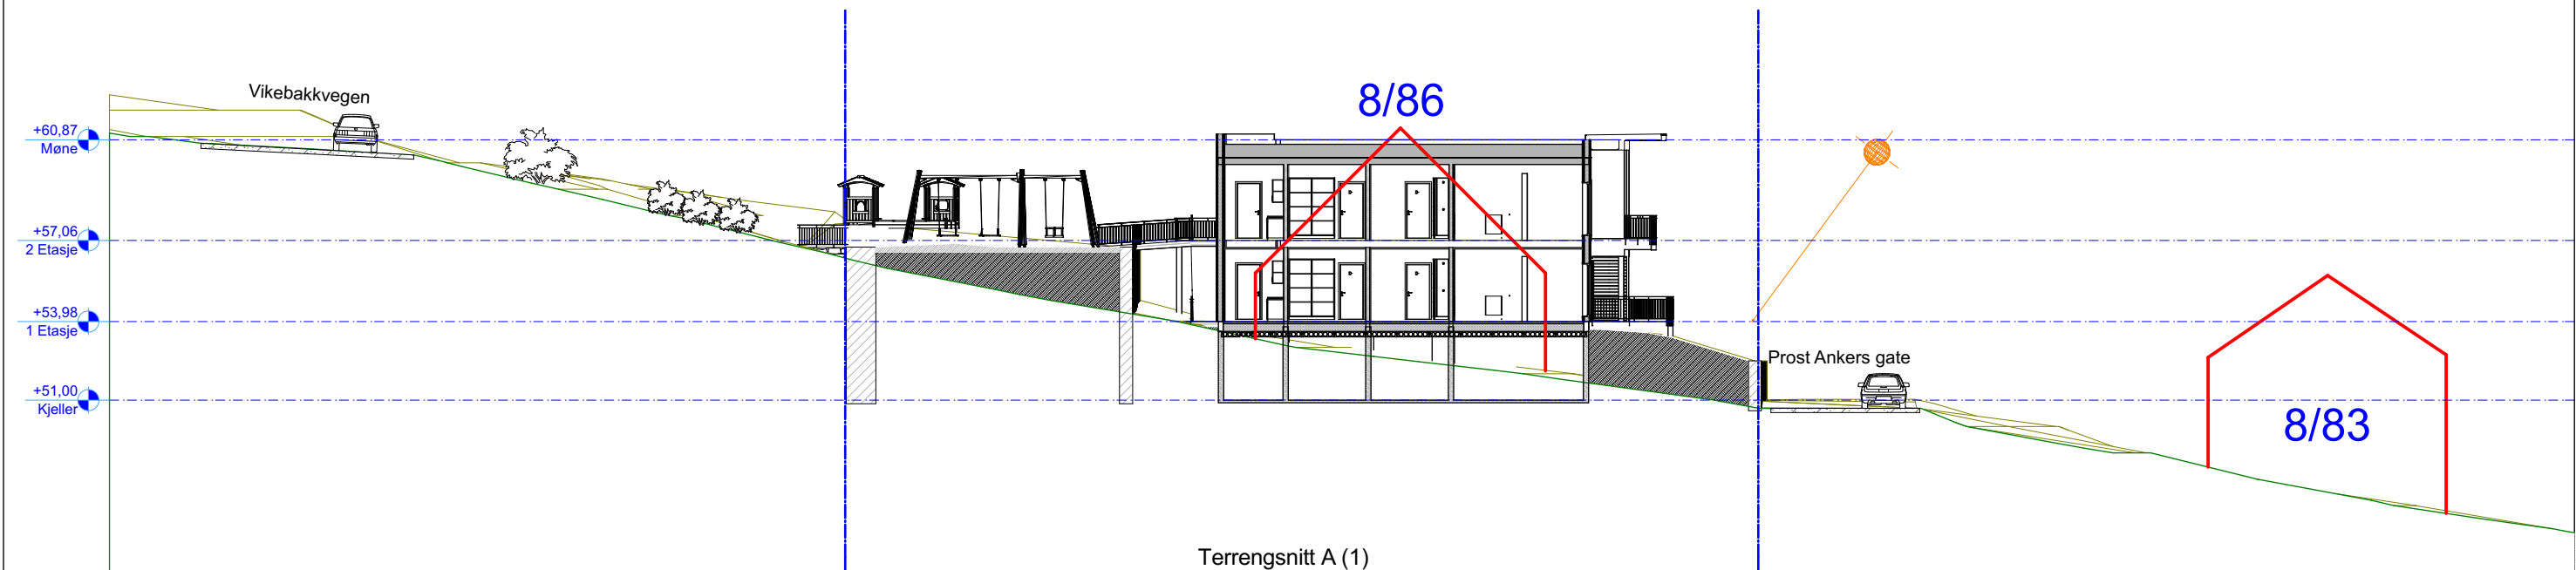

1:200																			
1:100																			
1:50																			

Tegninger/modeller/beskrivelser etc. utarbeidet av oss kan ikke uten vårt skriftlige samtykke benyttes i annen sammenheng enn forutsatt. Må ikke benyttes som produksjonstegninger. This drawing(s) is the exclusive and legal property of MCO Bygg as, and may under no circumstances be supplied to third parties nor be used for the purpose of construction or manufacture without the consent of MCO Bygg as.

© Copyright - Not to be copied or forwarded to any third party without MCO Bygg's consent

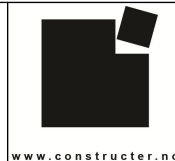

MCO Bygg AS
Høddvollvegen 45
6065 Ulsteinvik
e-post: post@mco.no
telefon: 40 00 42 20

ARK :
MCO Bygg AS
E-post: nilserik@mco.no
Tlf. 40 00 42 20

Tittel:
Gnr. 8 Bnr. 86
Prost Ankers Gate

Prosjektnr.:
141
Type tegning:
Terrengsnitt

Tegningsnr.:
3B-02

Teknisk tegnar:
AF
Dato:
04.12.2018
Målestokk:
1:250