

TEIKNFORKLARING

PBL § 12 REGULERINGSFORMÅL

Reguleringsplan-Bygningar og anlegg (PBL2008 §12-5 NR.1)

- Bustader - frittliggjande småhus
- Bustader - konsentrert småhus
- Leikeplass
- Angitte byggje- og anleggsformål kombinert med andre angitte hovudformål

Reguleringsplan-Samferdselsanlegg og teknisk infrastruktur (PBL2008 §12-5 NR.2)

- Veg
- Annan veggrunn - tekniske anlegg

Reguleringsplan-Omsynsoner (PBL2008 §12-6)


- Sikringsone - Frisikt

Reguleringsplan-Juridiske linjer og punkt PBL2008

- Sikringssonегrense

Reguleringsplan - Felles for PBL 1985 og 2008

- Regulerings- og utbyggingsplanområde
- Planen si avgrensing
- Formålsgrænse
- Regulert tomtegrænse
- Eigedomsgrense som skal opphevast
- Byggjegrænse
- Regulert senterlinje
- Målelinje/avstandslinje
- Avkjørsel

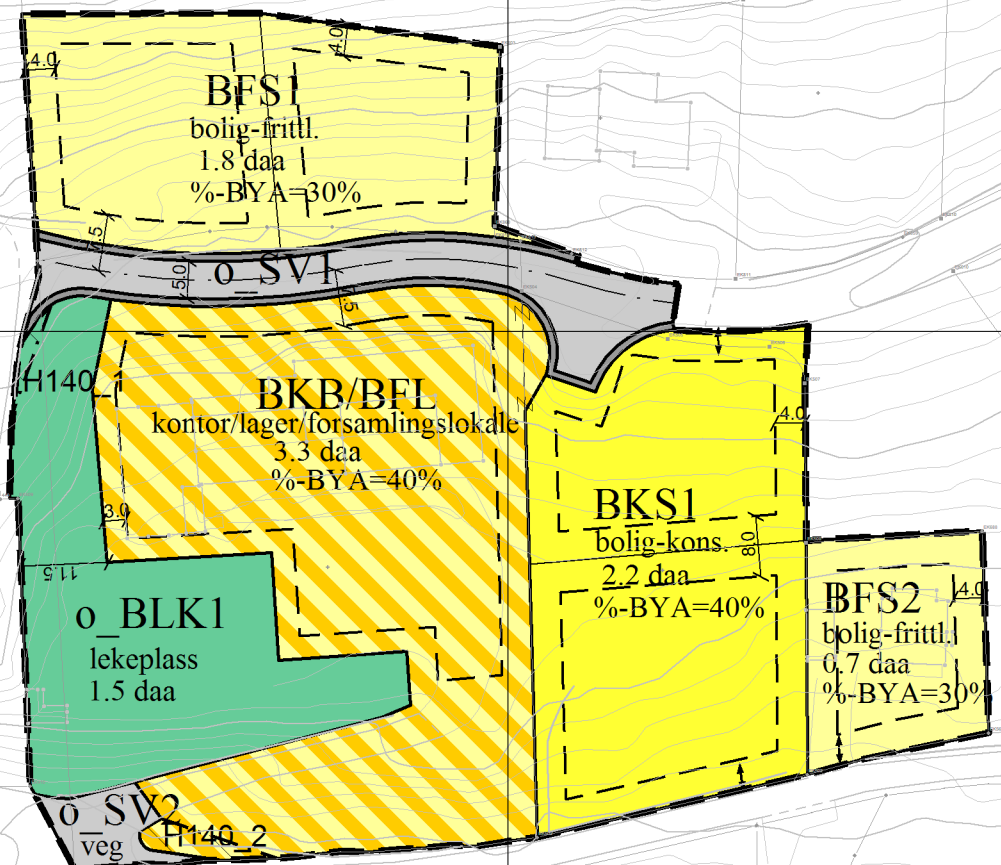

Detaljregulering for Eiksund skule

med føresegner.

I medhald av § 12 - 12 i plan- og bygningslova har Ulstein kommunestyre i møte den

Ikraftdato, sak KST XXX/XXX

vedteke planen med føresegner slik han er innteikna på dette kartet

Stempel, signatur og dato


Basiskartet er teikna med gråfarge

Kartopplysningar

- Kilde for basiskart: Flyfoto
- Dato for basiskart: 03.06.2016
- Koordinatsystem: Euref89, UTM sone 32
- Høgdegrunnlag: NGO 2000

Ekvidistanse 1 m

Kartmålestokk 1:1000

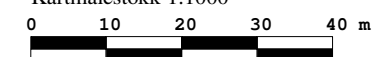

DETALJREGULERING ETTER PBL AV 2008 FOR Eiksund skule

MED TILHØYRANDE REGULERINGSFØRESEGNER

Dato plankart:

04.11.2020

Sist revidert:

04.11.2020

SAKSHANDSAMING ETTER PLAN- OG BYGNINGSLOVA

Dato for kunngjering av Kommunestyret sitt vedtak: xx.xx.xxxx

Kommunestyret sitt vedtak:

3. gongs handsaming

Offentleg ettersyn frå xx.xx.xxxx - xx.xx.xxxx

2. gongs handsaming

Offentleg ettersyn frå xx.xx.xxxx - xx.xx.xxxx

1. gongs handsaming

Oppstart av planarbeidet

PLANEN UTARBEIDD AV:

Ulstein kommune

SAKSNR.

KST PS xx/xx

TU PS xx/xx

TU PS xx/xx

TU PS 106/20

TU PS 11/119

PLANID.

20110002

DATO

xx.xx.xxxx

xx.xx.xxxx

xx.xx.xxxx

12.11.2020

24.08.2011

SAKSH.

CR