



TEGNFORKLARING

LINJER

- Tomtegrense
- Rives
- Senterlinje veg
- Frisktlinje
- Formålsgrense

SKRAVUR

- Grøntareal
- Asfaltert vei/uteområde
- Asfaltert Fortau
- Betongbelagt område
- Uavklart område iht søknad om midl. disp.

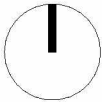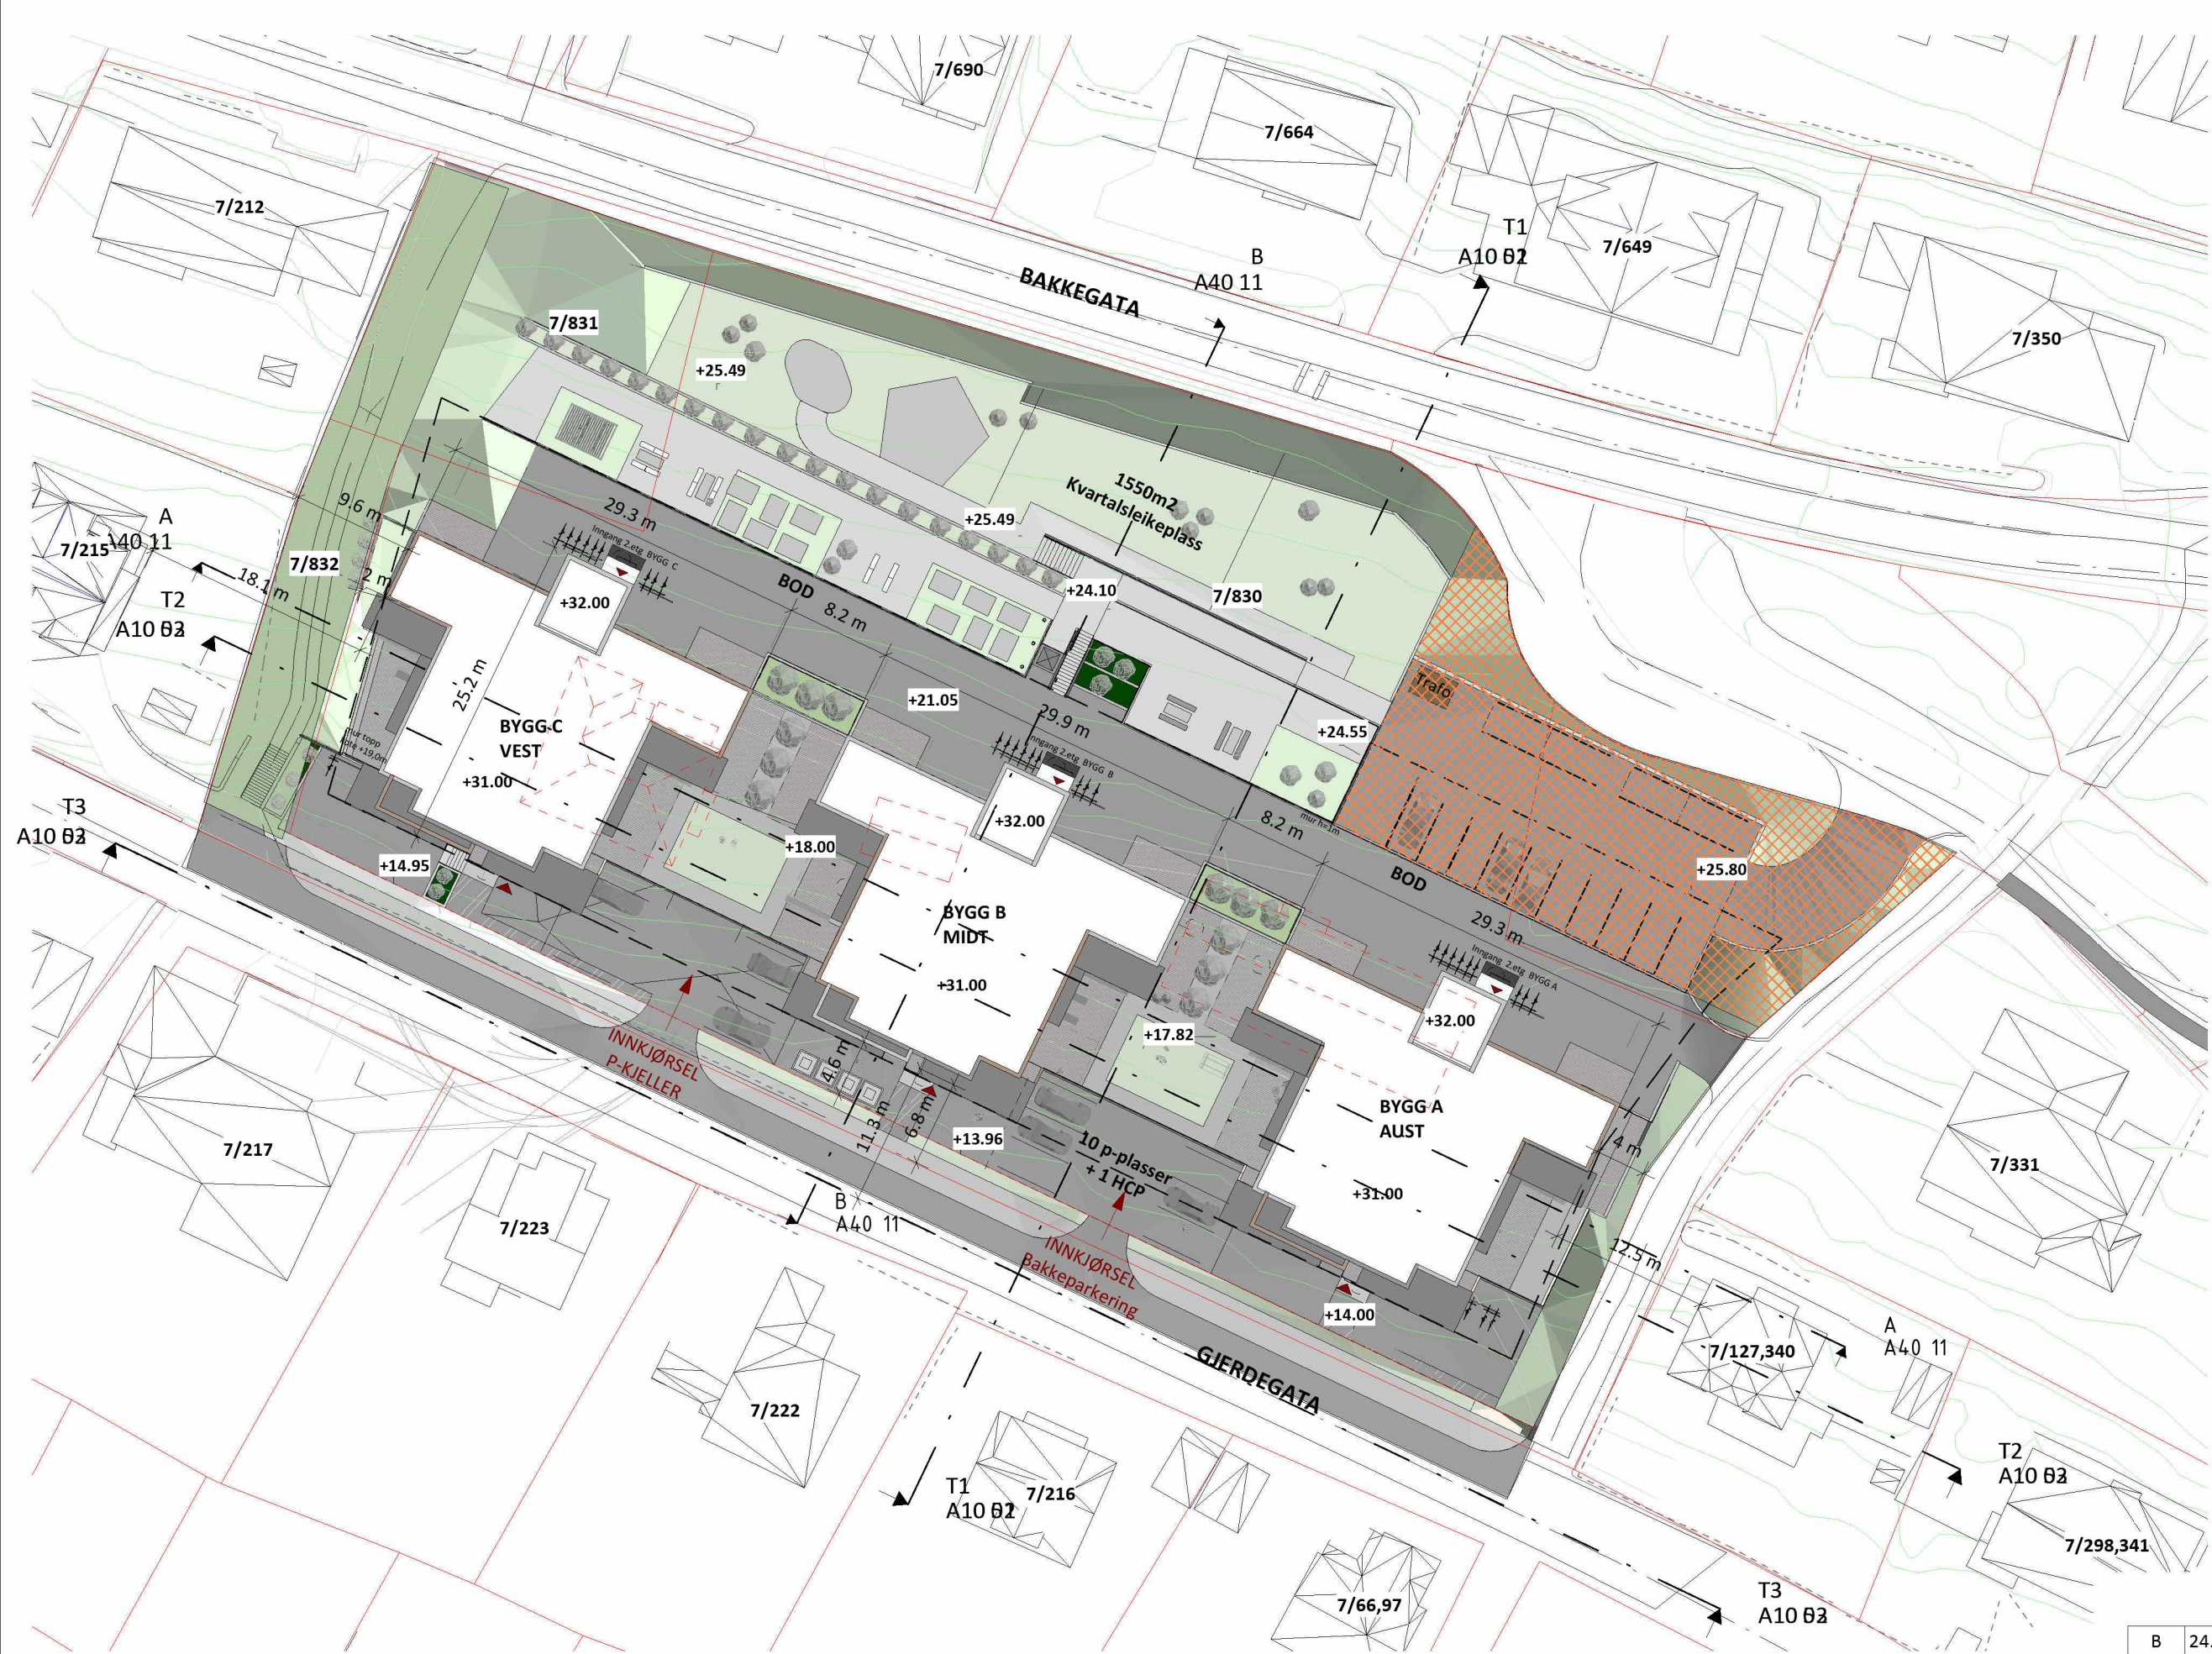

B	24.02.2025	Namngiving bygg endra iht gateadresse
A	07.01.2025	Område for midl. disp søknad markert

GNR/BNR 7/ 830

TILTAKSHAVER Fagertun AS

PROSJEKTNUMMER 2045

TEGNINGSNUMMER A10 01

Fagertun

Situasjonsplan

PROSJEKTSTATUS Rammesøknad

TEGNET AV/KONTROLL EGL/ IAB

REV DATO

BESKRIVELSE

22.11.2024

1:500

SPORSTØL arkitekter

Autodesk Docs://Fagertun/ARK - FAGERTUN_Bygg.rvt

24.02.2025 15:28:26