


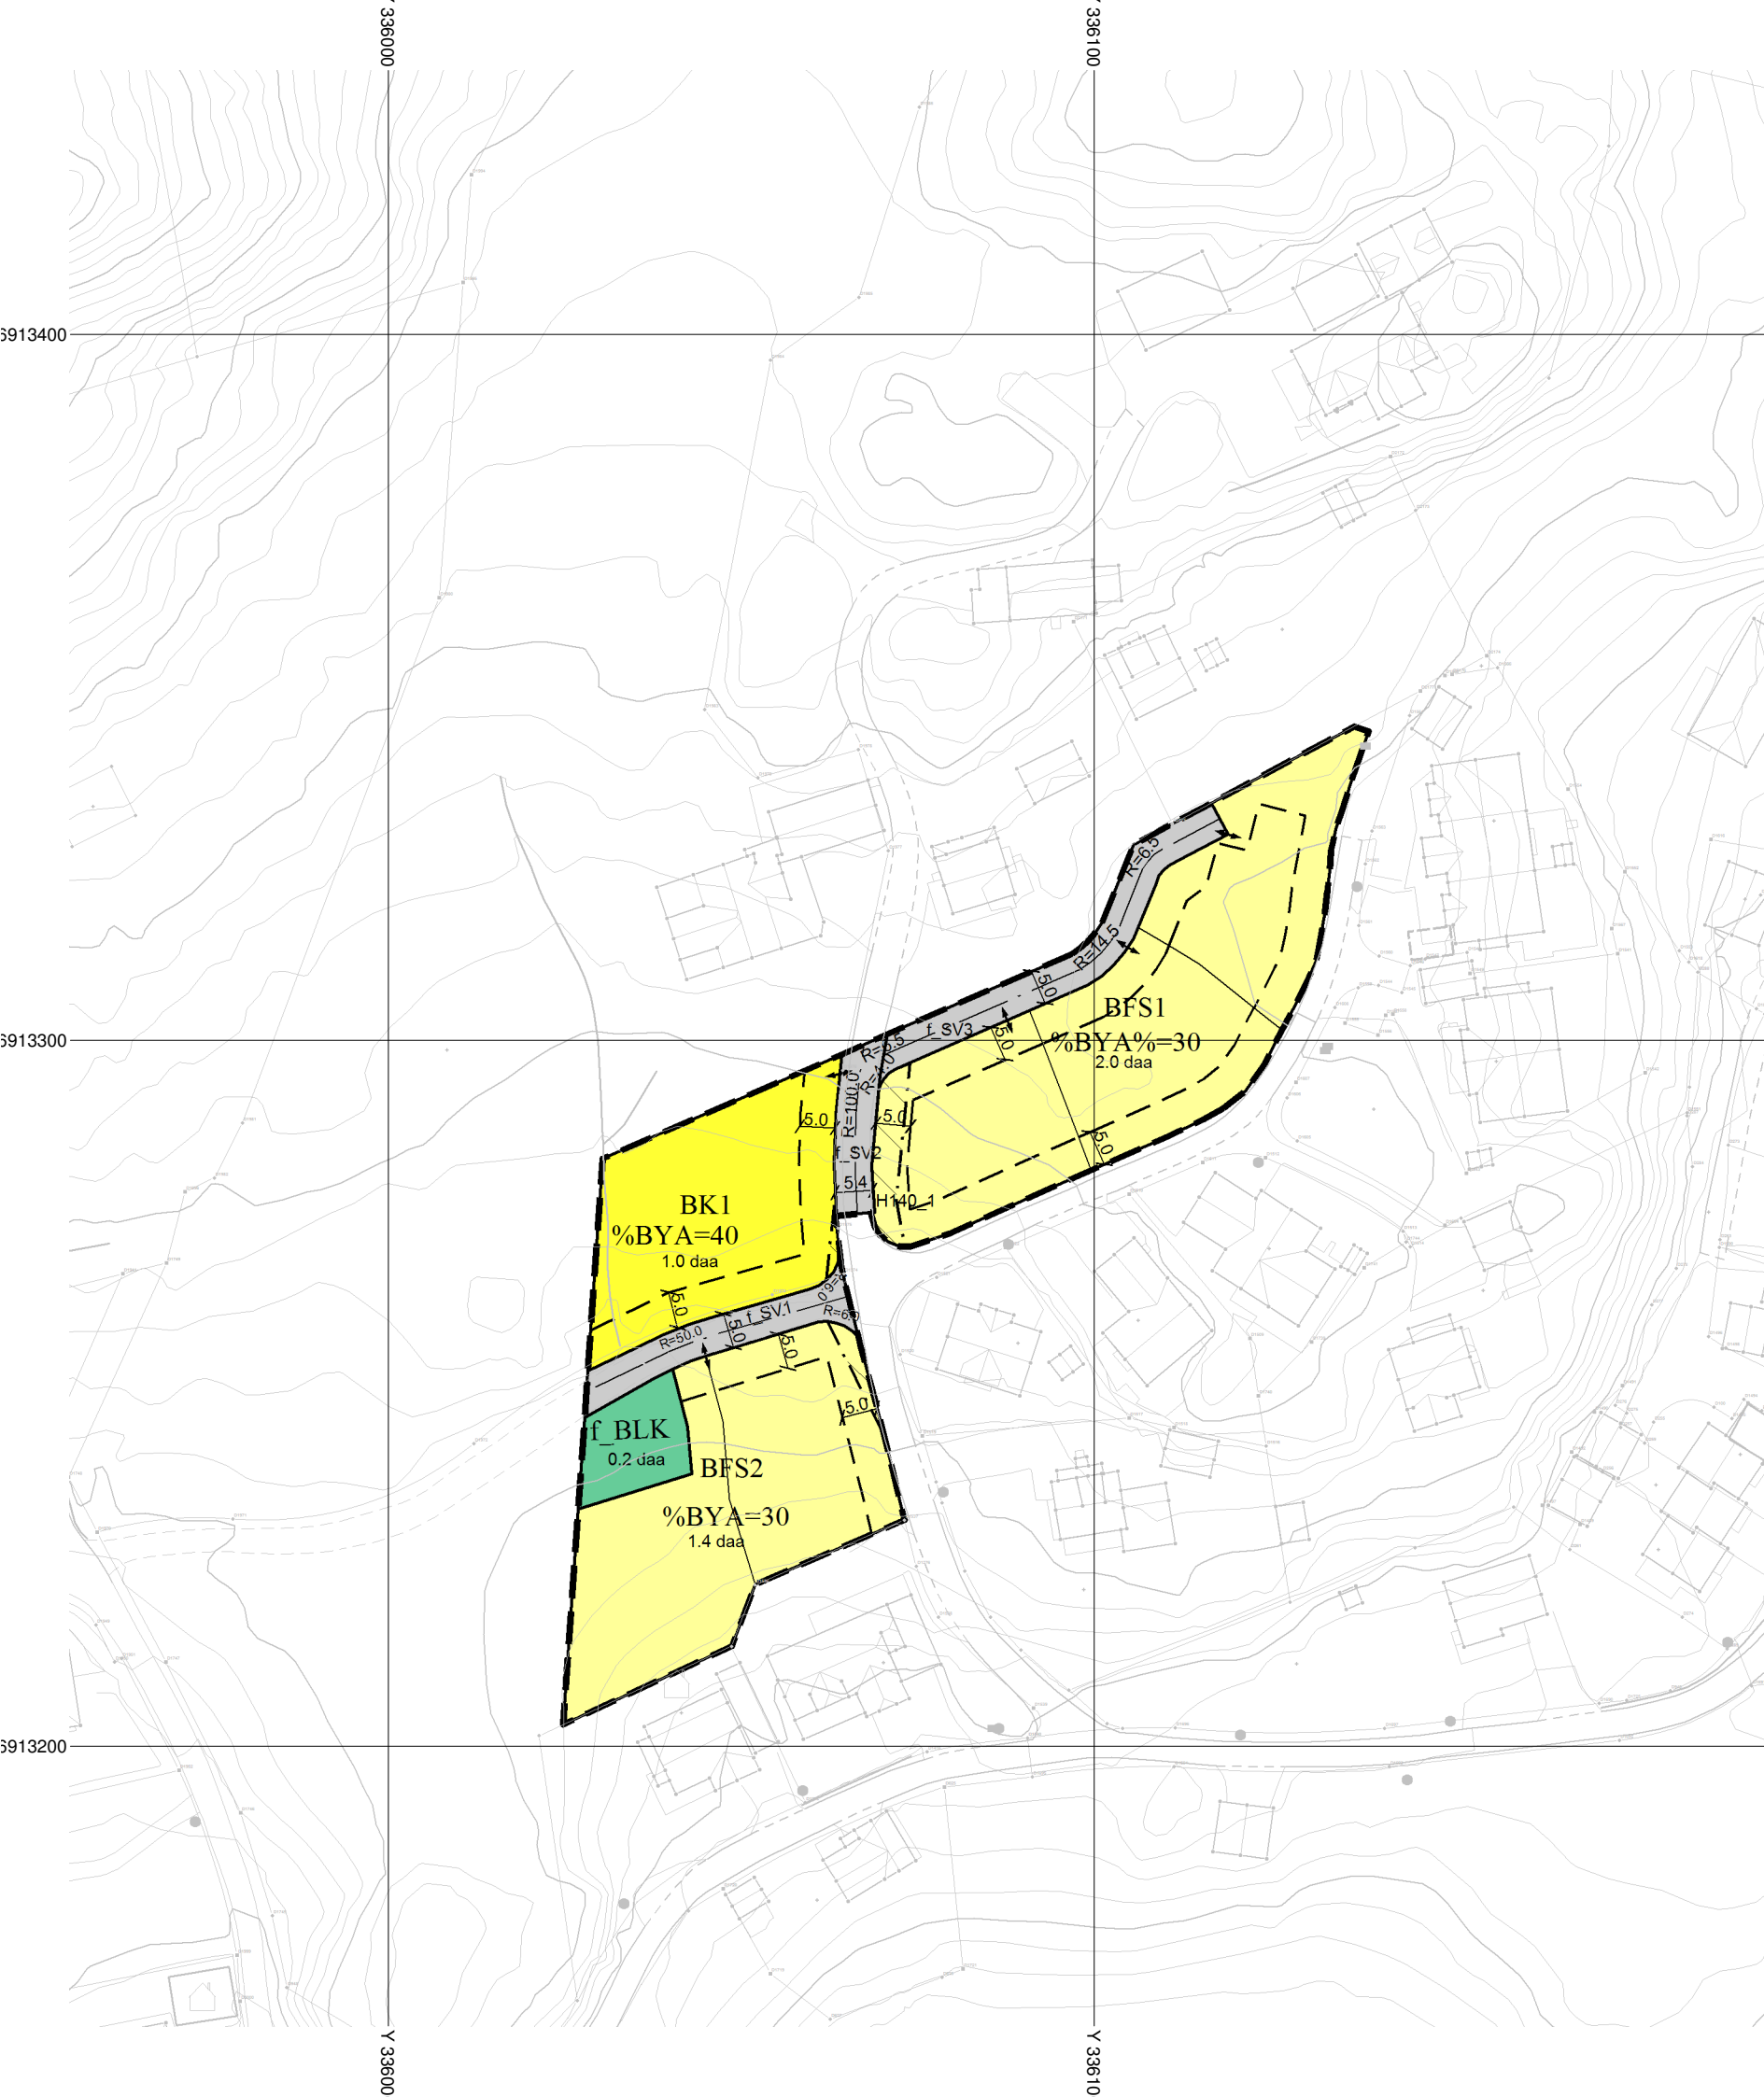

TEIKNFORKLARING

PBL § 12 REGULERINGSFORMÅL

Reguleringsplan-Bygninger og anlegg (PBL2008 §12-5 NR.1)

- Bustader - frittliggjande småhus
- Bustader - konsentrert småhus
- Leikeplass

Reguleringsplan-Samferdselsanlegg og teknisk infrastruktur (PBL2008 §12-5 NR.2)

- Veg

Reguleringsplan-Omsynsoner (PBL2008 §12-6)

- Sikringsone - Frisikt

Reguleringsplan-Juridiske linjer og punkt PBL2008

- Sikringssonегrense

Reguleringsplan - Felles for PBL 1985 og 2008

- Regulerings- og utbyggingsplanområde

- Planen si avgrensing
- Formålsgrense
- Regulert tomtegrense
- Byggjегrense
- Regulert senterlinje
- Målelinje/avstandslinje
- Avkjørsel

Detaljregulering for Sundgotlegane, del av gnr. 29, bnr. 2 og 203

med føresegner.

I medhald av § 12 - 12 i plan- og bygningslova har Ulstein kommunestyre i møte den

19.12.2019, sak KST 136/19

vedteke planen med føresegner slik han er innteikna på dette kartet

Stempel, signatur og dato

Basiskartet er teikna med gråfarge

Kartopplysningar

Kilde for basiskart: Flyfoto


Dato for basiskart: 03.06.2016

Koordinatsystem: Euref89, UTM sone 32

Høgdegrunnlag: NGO 2000

Ekvidistanse 1 m

Kartmålestokk 1:1000

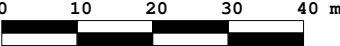

ULSTEIN
kommune

DETALJREGULERING ETTER PBL AV 2008 FOR
Sundgotlegane, del av gnr. 29, bnr. 2 og 203

MED TILHØYRANDE REGULERINGSFØRESEGNER

Dato plankart:

19.12.2018

Sist revidert:

04.12.2019

SAKSHANDSAMING ETTER PLAN- OG BYGNINGSLOVA

Dato for kunngjering av Kommunestyret sitt vedtak: 19.12.2019

SAKSNR.

DATO

Kommunestyret sitt vedtak:

KST PS 136/19

19.12.2019

3. gongs handsaming

Offentleg ettersyn frå

2. gongs handsaming

Offentleg ettersyn frå 20.09.2019 - 31.10.2019

1. gongs handsaming

TU PS 111/19

12.12.2019

TU PS 65/19

29.08.2019

Oppstart av planarbeidet

TU PS 18/105

04.10.2018

PLANEN UTARBEIDD AV:

B.Tarberg AS

PLANID.

20190002

SAKSH.

CR