

[illegible]

				Sum	Sum	Sum	Enhets	Enhets	Post	Prisjustering	Post	
		Lengde	bredde	Areal	Volum	Masser	pris	pris	pris	Prosent	pris etter justering	
		mtr.	mtr.	m2	m3	kg	kr/kg	kr	kr	%	kr	
										15,00 %		


Kummer ø1600												
	Fjerning av eksisterende asfalt ved nye kummer, antas asfaltmengde på 120kg/m2	4,5	5,5	24,75				30	742,50	111,38	853,88	
	Eksisterende Asfalt for Bortkjøring til avfalldeponi inkl opplasting og levering deponi					2970	0,2		594,00	89,10	683,10	
	Utgraving grop kummer, Inkludert opplasting på transportmiddel	4,5		5,6				42	1 058,40	158,76	1 217,16	
	AVRETNING MED TILFØRING AV MASSER, Fundament	4,5		0,2622				377	444,82	66,72	511,55	
	UTLEGGING AV LØSMASSE I GRØFT – VOLUM - Omfyllingsmasser	4,5		1,34				377	2 273,31	341,00	2 614,31	
	UTLEGGING AV LØSMASSE I LAG – VOLUM - Nedre Bærelag 400mm	4,5		1,62				275	2 004,75	300,71	2 305,46	
	UTLEGGING AV LØSMASSE I LAG – VOLUM - Øvre Bærelag 100mm	4,5		0,45				433	876,83	131,52	1 008,35	
	UTLEGGING AV LØSMASSE I LAG – VOLUM - Settetag 30mm	4,5		0,14				1060	667,80	100,17	767,97	
	TILBAKEFYLLING MED LØSMASSE MOT KONSTRUKSJON - Gjennfylling	4,5		1,1				377	1 866,15	279,92	2 146,07	
	VARMPRODUSERT ASFALTDEKKE - Veg og parkerings areal 50mm - Belastning ÅDT 1501 - 3000	4,5	5,5				225		5 568,75		5 568,75	
	Demontering eksisterende kummer										25 000,00	
	ø1600 Betong VL Kum foran Fagertun inkl. kumløkk inkl. montering										45 000,00	
	Ventiler og arrangement i kum inkl. montering / Flense deler										57 000,00	
												144 676,59

Sum grøft med VL kum og rør i hele lengden 612 077,27


Tillegg for utvidelse for hele vegbredde												
	Fjerning av eksisterende asfalt ved nye kummer, antas asfaltmengde på 120kg/m2	161	1,5	241,5				30	7 245,00	1 086,75	8 331,75	
	Eksisterende Asfalt for Bortkjøring til avfalldeponi inkl opplasting og levering deponi					28980	0,2		5 796,00	869,40	6 665,40	
	Utgraving grop kummer, Inkludert opplasting på transportmiddel	161		0,93				42	6 288,66	943,30	7 231,96	
	UTLEGGING AV LØSMASSE I LAG – VOLUM - Nedre Bærelag 400mm	161		1,62				275	71 725,50	10 758,83	82 484,33	
	UTLEGGING AV LØSMASSE I LAG – VOLUM - Øvre Bærelag 100mm	161		0,16				433	11 154,08	1 673,11	12 827,19	
	UTLEGGING AV LØSMASSE I LAG – VOLUM - Settetag 30mm	161		0,05				1060	8 533,00	1 279,95	9 812,95	
	VARMPRODUSERT ASFALTDEKKE - Veg og parkerings areal 50mm - Belastning ÅDT 1501 - 3000	161	1,5				225		54 337,50		54 337,50	
												181 691,08

Komplett sum for hele veien inkl. full veibredde 793 768,35


Grøft for VL-kum

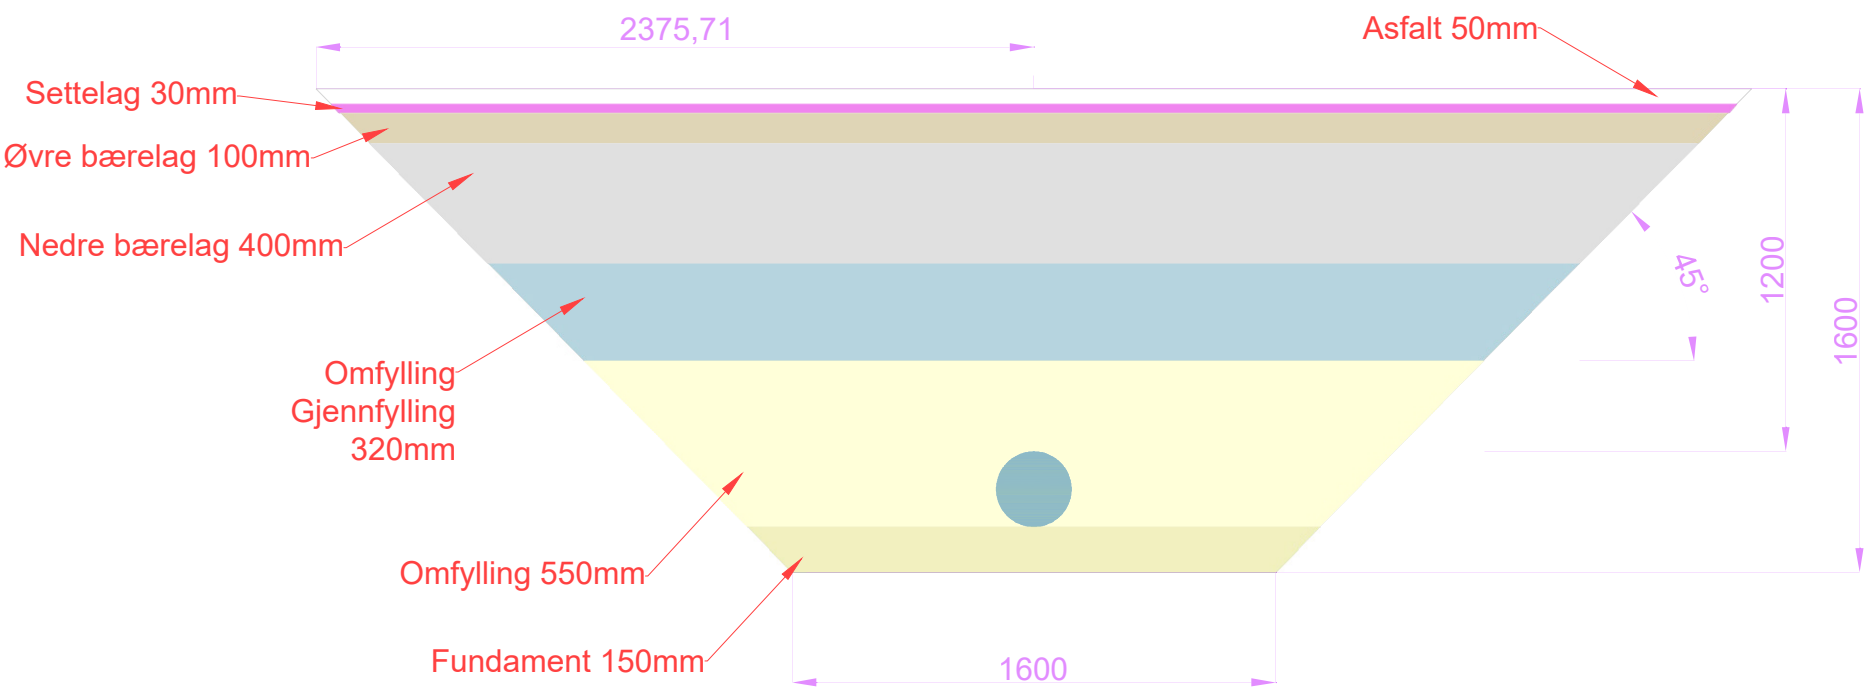

Grøft for VL-Ledningsnett

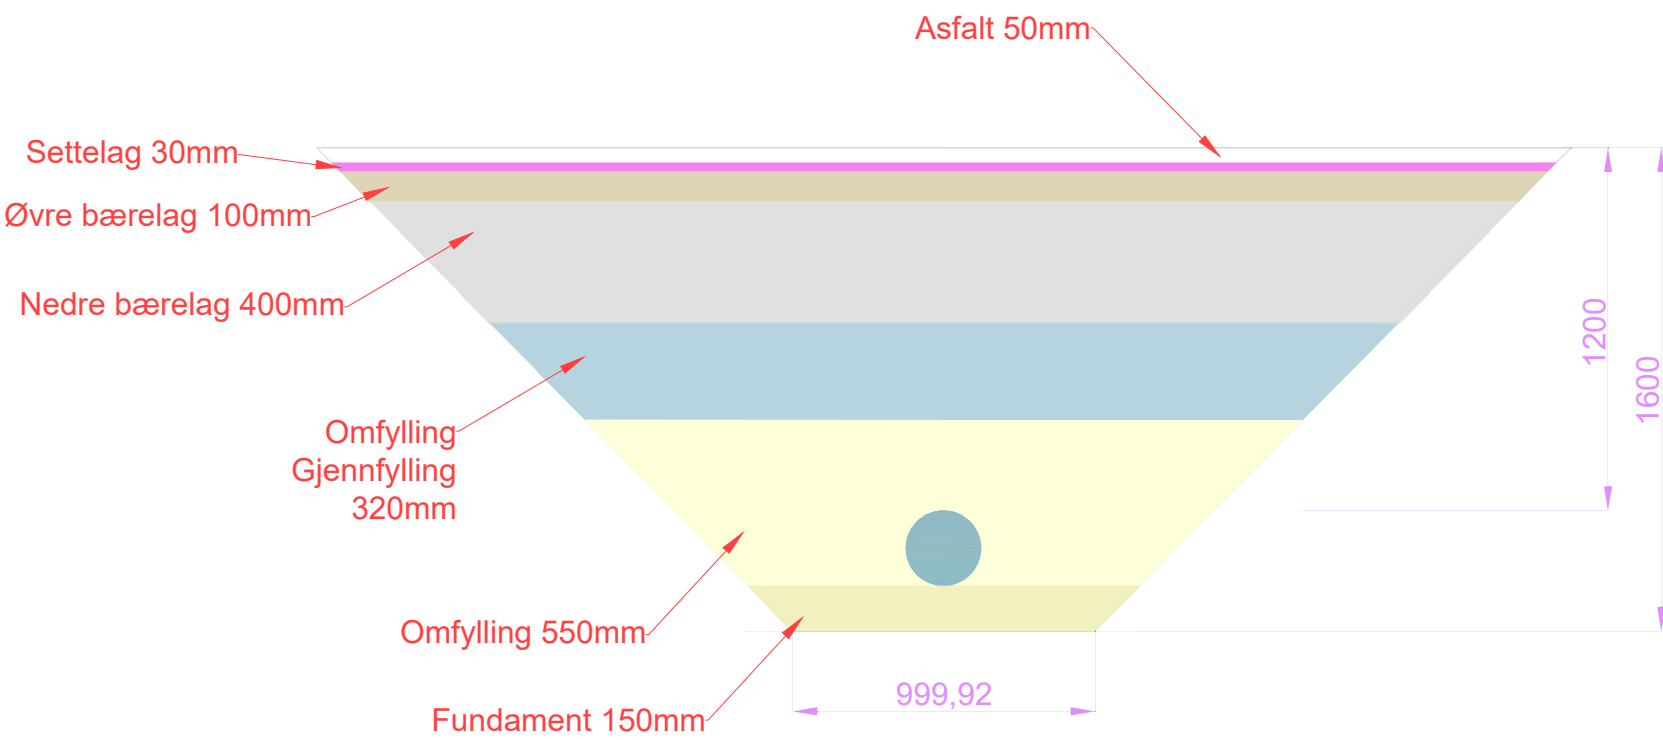

Grøft for full vegbredde

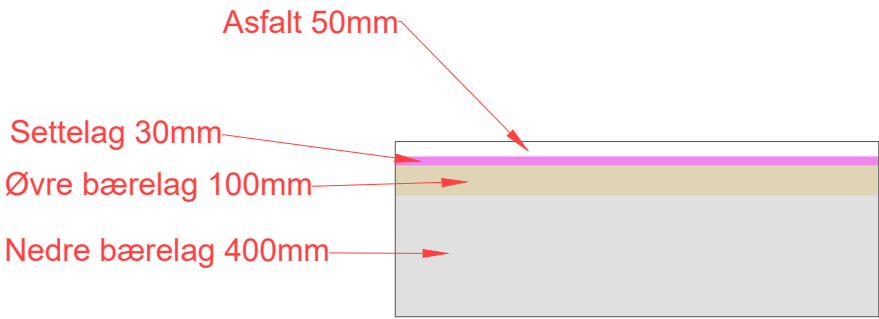

IND	DATO	RETTELSE	SIGN.
TILTAKSHAVER: Ulstein Kommune			
TILTAK: Grøtfe profiler Gjerdegata			
MÅLESTOKK	FILNAVN	R:\1	
	SIGN:		PROSJ.NR. 0000-00
	KONTR:		DATO: 20.11.2025
TEGN.NR.			REV.INDEKS
Riksheim RIKSHEIM CONSULTING A/S Breivika Industriveg 35B , 6018 Ålesund Org.nr.: 960 186 516			
VVS - KLIMA - MILJØ - ENERGITEKNIKK - PROSESS			