

PLASSEN
MILJØTUN
i Ulsteinvik



Utarbeidet av
Nøysom arkitekter for
Miljøtun AS, april 2020

Alle ukrediterte bilder
og illustrasjoner av
Nøysom arkitekter



Miljøtun-konseptet er ein draum som no skal realiserast på Plassen, eller Gåsneset som folk kallar eigedomen til dagleg. Draumen har vore i prosess i over 20 år – så no er det på tide! Prosessen har vore inspirerende og har dei siste åra omfatta fleire nye og gode idear – kort sagt har draumen utvikla seg frå å handle om eit varmare bofellesskap med dyrking og smådyrhushald, til no å etterstrebe tidsrette satsingar på berekraft, miljø og lavt forbruk.

Eg har stor tru på at konseptet kan bli ein viktig brikke i samfunnsutviklinga, og at mange vil ha glede av å kunne ta del i ein livsstil med auka fokus på miljø og berekraft.

Perny Austnes

Grunnleggjar,
Miljøtun AS

An aerial photograph of a rural landscape. A paved road runs horizontally across the middle of the image. To the left of the road, there is a small cluster of buildings, including a large white house with a grey roof and several smaller structures. A parking lot with several cars is visible near the buildings. To the right of the road, there are large, open fields, some of which are green and others brown. The background shows a rocky, hilly area with sparse vegetation.

0 INNHOLDSLISTE

1. Miljøtun-modellen

2. Plassen miljøtun

Driftsbygninger

Fellesarealer

Uteområder

Boliger

A. Ungdomsboliger

B. Singel/parboliger

C. Familieboliger

3 Aktører



1 MILJØTUN-MODELLEN

*Plassen i 1965 (Norge
i bilder, hentet
03.04.2020)*

Et miljøtun er et nytt bærekraftig bokonsept som nå skal realiseres på den nedlagte husmannsplassen "Plassen" (Gåsneset på folkemunne) i Ulstein kommune. Dersom pilotprosjektet er vellykket, vil det kunne være det første av flere miljøtun rundt omkring i landet.

Miljøtun-modellen skal bidra til å blåse liv i forlatte småbruk og husmannsplasser, og gi slike steder ny relevans som fyrtårn for en mer bærekraftig livsstil. Modellen vil også innebære en mer inkluderende måte å utvikle et sted på, hvor prosessen foregår i tett samarbeid med fremtidige beboere.

I dag er det mange som tenker at det er vanskelig å leve miljøvennlig utenfor de store byene. Bygder og småsteder blir stadig oftere forbundet med bilavhengighet, lange reiseavstander og stort areal- og ressursforbruk per person.

Som et alternativ til denne stereotypen, vil vi vise at det er nettopp utenfor de store byene man kan ha en livsstil som kan kalles reelt bærekraftig – en livsstil

som handler om mer enn å redusere vår negative påvirkning på naturen gjennom å spare energi og redusere utslipp.

Slik vi ser det, handler ikke bærekraft om å bytte ut bensinbilen med en Tesla, eller å innføre kjøttfrie dager. Å redusere vår negative påvirkning på naturen vil ikke føre til en reell endring over tid, så lenge vi fortsetter å behandle omgivelsene våre som en bankett hvor vi ikke trenger å betale for oss.

Bærekraft handler om å skape og opprettholde en positiv relasjon mellom mennesket og naturen - og mellom menneskene. Slik kan man bygge opp om livets mangfold og rikdom, heller enn å utarme den!

Dette er ikke noe nytt, det er faktisk slik mennesker har levd i landet vårt i årtusener, men vi trenger å gi denne måten å leve på en ny relevans i vår tid! Det er dette som er intensjonen bak miljøtun-konseptet.



Utsikt fra løa på Plassen
(Nøysom arkitekter, 2019)

For å kalles et miljøtun, må man tilfredsstille følgende kriterier:

1. Bærekraftig arkitektur, materialbruk og håndtverk:

- Miljøtun skal bidra til lavt forbruk gjennom nøysom ressursbruk - hver person har mindre plass til rådighet, men har tilgang på gode og rike fellesarealer og individuelle løsninger skreddersydd og tilpasset den enkeltes behov.
- Valg av konstruksjonsmetode og materialer i miljøtunet bygger på en kvalitativ, økologisk forståelse av material- og ressursbruk i hele byggets levetid.
- Miljøtun skal ha nøktern, men rik og variert arkitektur, med gode romlige kvaliteter.
- Miljøtun skal ha stedstilpasset arkitektur, som utnytter naturlig lys og varme, skjermer mot vind, og gir gode lokalklimatiske forhold.
- Miljøtun skal etterstrebe bruk av lokale håndtverkere og produksjonslinjer for å støtte opp om lokalsamfunnet og få mest mulig stedstilpassede løsninger.

2. Et mangfoldig bofellesskap:

- I miljøtunet skal ulike folk leve sammen på en måte som utnytter varmen og ressursene i et mangfoldig fellesskap, med utgangspunkt i en respekt og forståelse for menneskets individualitet.
- Man skal etterstrebe en beboersammensetning på tvers av kjønn, alder og etnisitet
- Miljøtunet skal skape gode

møteplasser for de som ønsker å leve i et tettere fellesskap med andre mennesker.

- Det skal etableres systemer for deling og en utstrakt delekultur i miljøtunet.

3. Bærekraftig forvaltning av natur og kultur:

- Miljøtun skal plasseres i naturlige omgivelser, med mulighet til å leve tett på naturens kretsløp og et liv på naturens premisser, uten stress og mas.
- Miljøtun skal etableres i nærheten av rike naturressurser, som gir mulighet for dyrking og matauk i form av jakt, fiske, sanking eller liknende.
- Miljøtun skal bidra til å bevare og nyfortolke lokale tradisjoner og kulturliv ved å ta gamle steder i bruk og gi dem ny relevans.

4. Åpenhet, medvirkning og læring:

- Miljøtun skal utvikles gjennom medvirkningsprosesser hvor beboerne samarbeider om utviklingen og etter hvert driften av hvert tun.
- Miljøtun skal være åpne for gode initiativer og ideer fra beboerne som kan bidra til å skape muligheter for fellesskapet og den enkelte.
- Miljøtun skal ha mulighet for å ta imot besøk av folk som er interesserte i å lære om livsstilen på tunet.
- Miljøtun bør ha plass til små arrangementer og fellesaktiviteter.

2 PLASSEN MILJØTUN



2 PLASSEN MILJØTUN

Miljøtun AS har kjøpt den gamle husmannsplassen "Plassen" i Ulsteinvik. Her skal det første miljøtunet etableres.

Innledende samtaler med interesserte beboere har ledet fram til et skissekonsept bestående av ni små boliger plassert i nord- og sørenden av tunet rundt fellesområdene. Fem av boligene er beregnet på én eller to beboere, to beregnet på familier og to er ungdomsboliger. Samtlige boliger har alle nødvendige funksjoner på ett plan, og er plassert slik at naturlig lys og utsikt blir fordelt på best mulig måte. Boligene er lave og kompakte, og inneholder alle nødvendige funksjoner, som oppholdsrom og kjøkken, soverom, eget bad og plassbygde og romslige lagringsmuligheter. De fleste boligene vil enkelt kunne tilpasses krav til universell tilgjengelighet.

I tillegg til sin private bolig har alle beboerne tilgang på rause og gode fellesarealer, ute og inne. Det skal etableres et nytt felleshus der eksisterende våningshus står i dag. Her kommer det et storkjøkken, samt oppholdsarealer der man kan samles

for små eller store arrangementer og begivenheter. Det vil også settes av plass til en arbeidsstue.

Det er tenkt at det kan etableres tre gjesterom på tunet, muligens i et eget bygg med vaske- og tørkerom og boder. Alternativt plasseres disse også i felleshuset.

Løa skal settes i stand og brukes som fjøs, verksted og lagring for tunets beboere. Et lite veksthus vil kunne bygges inntil løas fasade mot veien.

Det lille redskapsskjulet som står midt på plassen i dag vil kunne brukes til oppbevaring av ved og redskaper. Tilknyttet dette vil man også kunne bygge hønsehus.

Tunet skal ha felles grønnsakshager, med mulighet til å dyrke grønnsaker, poteter, frukt og bær. Et naust kan bygges i fjæra.

Felles parkeringsplass for beboerne skal etableres, med mulighet for lading av el-bil.

2 PLASSEN MILJØTUN



Bygninger som skal istandsettes
og gis ny bruk (Nøysom arkitekter)

M=1:1000





Den eksisterende løa skal istandsettes og fungere som fjøs, verksted og lagring for tunets beboere.

Den eksisterende løa skal istandsettes og brukes som fjøs, verksted, lagring av poteter og grønnsaker, verktøy og maskiner som tilhører tunet. Det vil også være mulighet for plass til noen husdyr. Det er planlagt et hønsehus i tilknytning til løa eventuelt i det eksisterende skjulet ved siden av løa med god plass til hønsegård utenfor. Et veksthus vil kunne plasseres langs løas vestfasade for dyrking av planter og grønnsaker.




Inspirasjonsbilde 1: Fredrica Millers kombinerte hønsehus og drivhus. Et kretsløpshus som holdes varmt hele året ved hjelp av solenergi og leirevegger, slik at hønene også legger egg om vinteren. Foto hentet fra NRK sine hjemmesider (<https://www.nrk.no/kultur/slik-gjor-du-huset-ditt-miljovennlig-1.14676385>)



Inspirasjonsbilde 2: Orangerie/veksthus. Foto fra Swedish greenhouses sin hjemmeside: (swedengreenhouse.se/arkitektritade-vaxthus-orangerier)



Inspirasjonsbilde 3: Orangerie/veksthus. Foto fra pinterest: ([Hamptons garden landscaping, \(no.pinterest.com/pin/595390013225614493/\)](https://www.pinterest.com/pin/595390013225614493/))

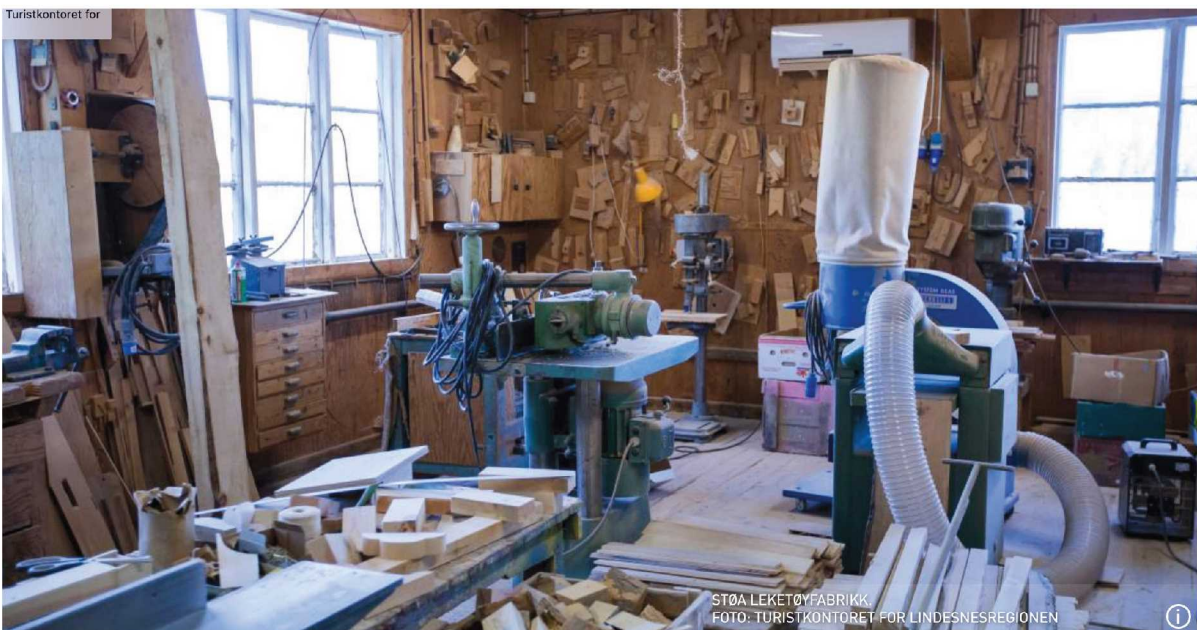

Inspirasjonsbilde 4: Treverksted. Foto av Støa leketøysfabrikk på Lindesnes fra Visit Norways hjemmeside: (visitnorway.no/reisemal/sorlandet/lindesnes/listings-lindesnes-region/st%C3%B8a-leket%C3%B8yfabrikk/23491/)

2 PLASSEN MILJØTUN





Eksisterende våningshus må mest sannsynlig rives, men gode materialer skal gjenbrukes. Nytt felleshus vil plasseres samme sted og gis samme fotavtrykk som det eksisterende huset.

Det nye felleshuset på tunet skal bli et sted som knytter beboerne på tunet sammen. Her vil man ha lokaler for sosiale arrangementer og fellesmiddager og et felles storkjøkken. Det vil også være et åpent flerbruksrom som kan brukes til beboernes fritidssysler, og legger opp til uformelle møter og samvær mellom naboene på tunet. Det store åpne rommet med god kontakt mellom inne og ute blir viktig. Dette kan for eksempel være en moderne fortolkning av grindverkskonstruksjonen, som er en tradisjonell byggeskikk på Sunnmøre, med trepanel og store vindusåpninger mot utsikten. Et grovkjøkken for sløying av fisk, vasking og sortering av grønnsaker, bær og frukt er også ønskelig i felleshuset i tilknytning til storkjøkkenet.

Det er også planlagt et eget bygg med felles vaskerom og ekstra overnattingsplass på den østlige delen av tunet ved siden av familieboligene.



Inspirasjonsbilde 1: Fellesmiddag i Lange Eng bofellesskap, tegnet av Dorte Mandrup (foto: Stammers Kontor)



Inspirasjonsbilde 2: Oppholdsrom i La Résidence des Stagiaires av Atelier Pierre Thibault (foto fra arkitektens hjemmeside, leibal.com/architecture/la-residence-des-stagiaires/)



Inspirasjonsbilde 3: Fellesmiddag i Tinggården av Tegnestuen Vandkunsten (foto fra arkitektens hjemmeside, vandkunsten.com/content//1978/03/Tinggaarden-1920X1080-fealleshus-650x365.jpg)

2 PLASSEN MILJØTUN



Dyrking og bruk av uteområdene
(eiendomsgrense i rødt) (Nøysom arkitekter)

M=1:1000





Eksisterende hage skal bevares og istandsettes, og resten av uteområdene utnyttes til dyrking og beitemark for dyr. Det delvis tørrmurte steingjerdet beholdes og istandsettes ved behov.



Inspirasjonsbilde 1: Kuslipp i Skarskälls ekoby (foto: skarskall.se)



Inspirasjonsbilde 2: Fargerik kålåker, Porsgrunn andelsgård




Inspirasjonsbilde 3: Innhøsting (foto: Hurdal økologisk andelslandbruk sin facebookgruppe)



Inspirasjonsbilde 4: Birøkter på Svartlamon i Trondheim



Inspirasjonsbilde 5: Gulrot-dugnad på Camphill Vidaråsen (foto: biodynamisk.no)

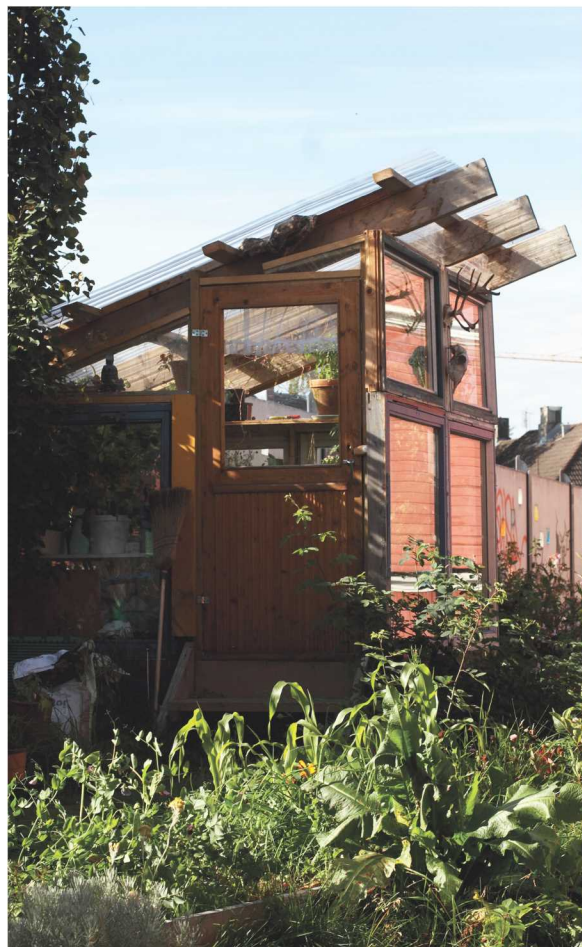

Inspirasjonsbilde 6: Drivhus av gjenbruksmaterialer på Svartlamon



Inspirasjonsbilde 6: Dyrking mellom husene på Camphill Vidaråsen (foto: vidarasen.camphill.no)

2 PLASSEN MILJØTUN



De nye boligene (eiendomsgrense
i rødt) (Nøysom arkitekter)

M=1:1000






De nye boligene skal plasseres rundt fellesområdene på nord- og sørsida av tomte, 4 meter fra nabogrense og 8 meter fra høyspentledning.

Materialvalg, konstruksjon, form og skala på de nye boligene er inspirert av naust, småhus og annen tradisjonell byggeskikk i området. Fra gammelt av har det vært vanlig å utnytte materialene man hadde tilgjengelig, ofte har for eksempel gamle skrog fra trebåter vært benyttet som kledning på naust. I tillegg har man gjerne variert kledning og materialer etter hvilke sider av husene som ligger mest værhardt til. De nye boligene har samme orientering som de eksisterende bygningene på tunet med gavlveggene mot nord og sør. Fasadene som er mest eksponert for vind og slagreng er kledd med kløyvd spon, enten brent eller ubehandlet. Fasadene som ligger i le har liggende vestlandspanel malt/beiset. Det foreslås en mørk farge, slik at veggene varmes fort opp av sola når det er fint vær og skaper gode lokalklimatiske forhold og lune uteplasser.


Boligene hviler på punktfundamenter for at fotavtrykket i landskapet og betongbruken skal være minimal. Dette bidrar til at bygningene kan følge terrenget og danne naturlige høydeforskjeller mellom husene. Mellomrommet mellom ytterkledning og bakken kan for eksempel fylles med tørrmurt stein, inspirert av tradisjonell byggeskikk fra området og det eksisterende steingjerdet rundt hagen på fellelshuset.

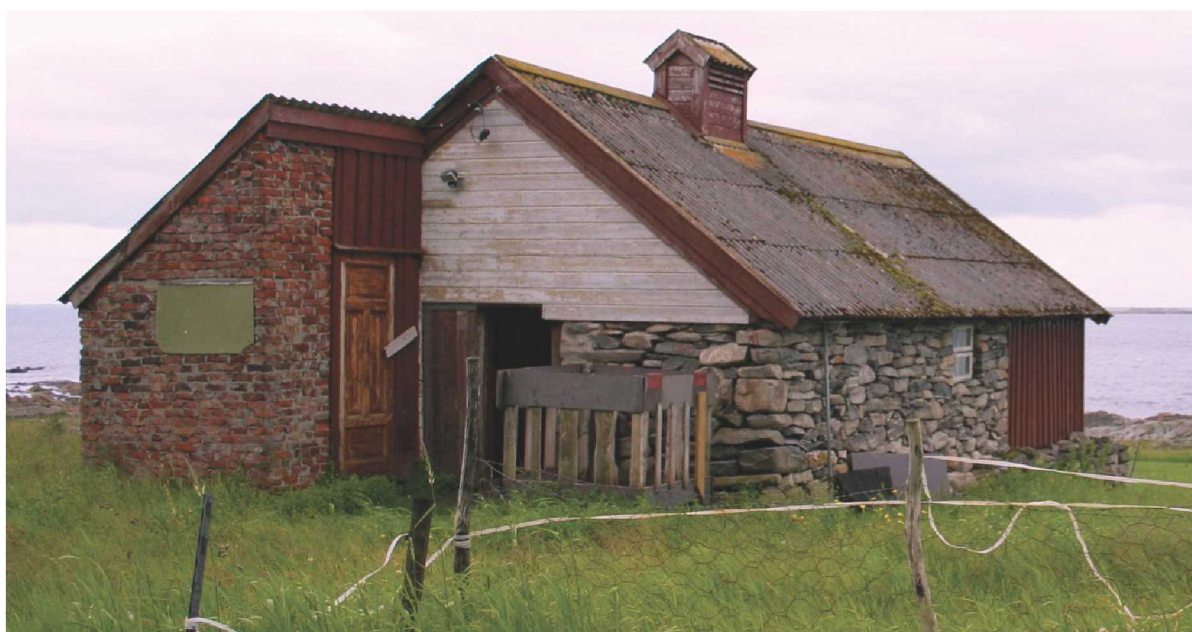

Inspirasjonsbilde 1: Naust/ småhus i fjæra på Flø (foto: ukjent)



Inspirasjonsbilde 2: Hytte på Vega i Lofoten av Kolman Boye arkitekter. Foto hentet fra arkitektenes hjemmeside: (kolmanboye.com/works/#vega-norway/3)

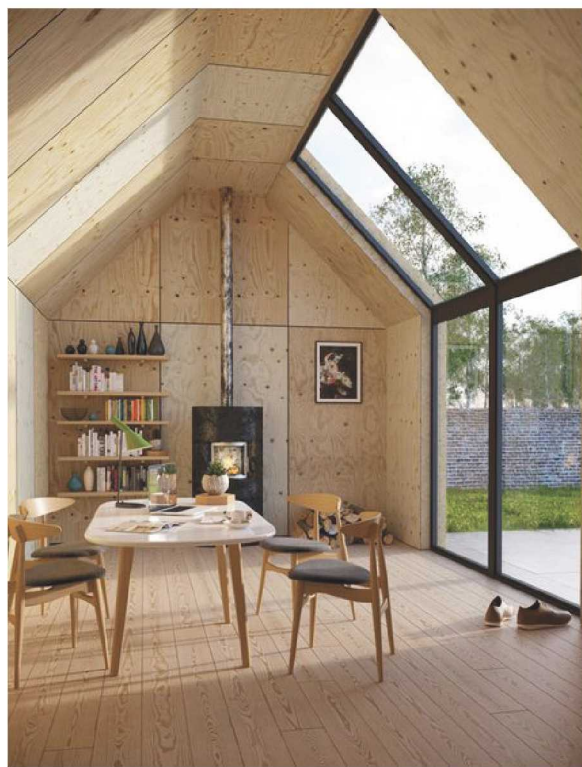

Inspirasjonsbilde 3: Viser materialitet, lys og luft. Foto hentet fra pinterest: (no.pinterest.com/pin/533324780855926009/)



Inspirasjonsbilde 4: Eksperimentboligene på Svartlamon av Nøysom arkitekter nyfortolker tradisjonell småhusbebyggelse med et variert og særegent fasadeuttrykk (foto: Nøysom Arkitekter)



A UNGDOMSBOLIGER

De to ungdomsboligene er plassert nærme en familiebolig og fellesområdene, men samtidig litt tilbaketrukket for seg selv. Boligene skal være tilpasset ungdommer som trenger et sted å bo i en kortere eller lengre periode. I tillegg til å disponere sin egne bolig med alt man trenger, vil man som beboer i miljøtunet få mulighet til å være en del av et raust fellesskap, med mange aktiviteter og arbeidsoppgaver. Ved å bo på miljøtunet en periode vil man få mulighet til å reflektere over hva slags liv man ønsker å leve og på hvilken måte man kan bidra til et bedre samfunn, gjennom samarbeid, egeninnsats og større nærhet til naturen og ressursene vi lever av.

KOMPAKT VOLUM

Et kompakt volum på én etasje med romslig takhøyde.

OPPDELING

Deles opp i to volumer, som utgjør de to ungdomsboligene

SMART FORSKYVNING

Forskyvningen gir mer glassflate i hvert volum og danner uteplasser på hver side med le fra hver sin dominerende vindretning.


FUNKSJONELL PLANLØSNING


Våtromskjernen er plassert i midten slik at alle rørøringer er samlet i samme vegg mellom enhetene.

Begge boenhetene består av bad, et lite kjøkken med stue og en sovehem over bad og inngangsparti.

TILPASSET STEDET

Boligene tilpasses terreng og lokalklima med hensyn til romforløp, sol, vind og utsikt.

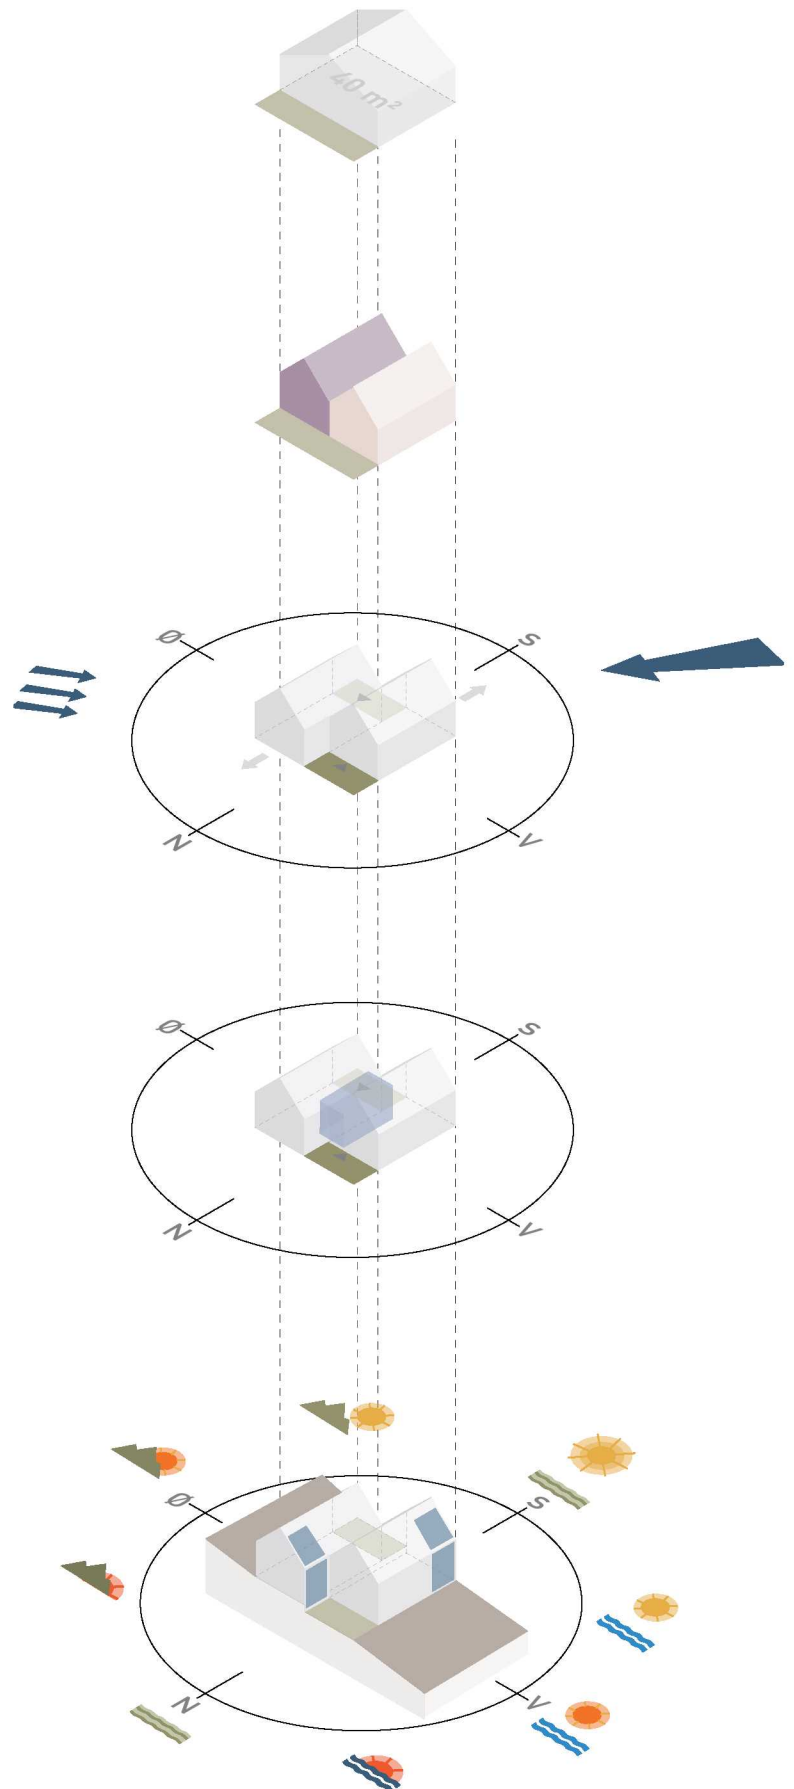

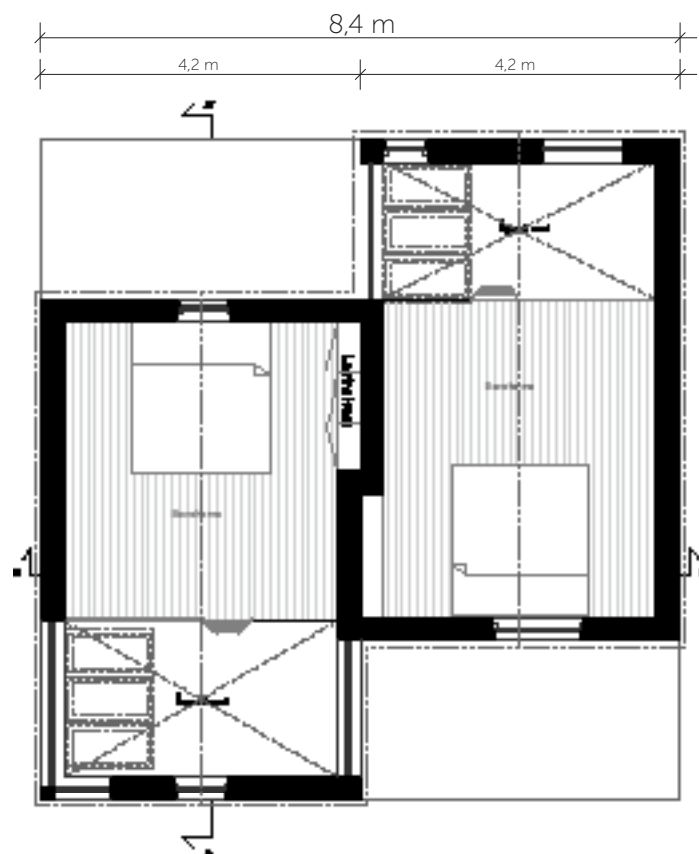


M=1:100



M=1:100




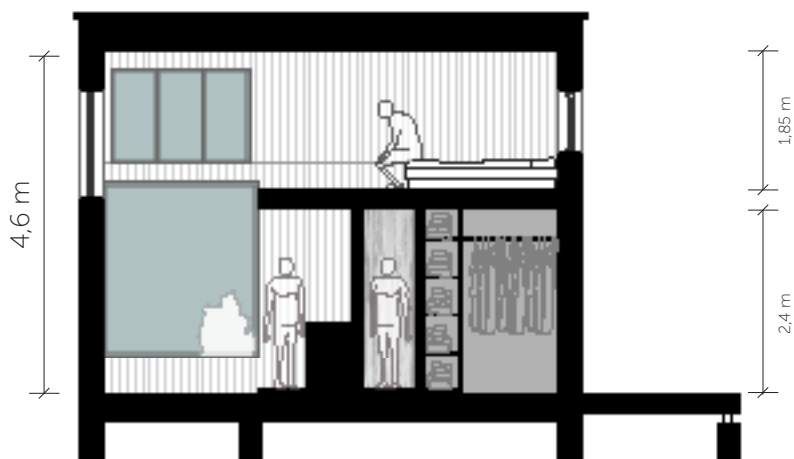


Lengdesnitt A-A' mot vest M=1:100




Tverrsnitt B-B' mot nord M=1:100

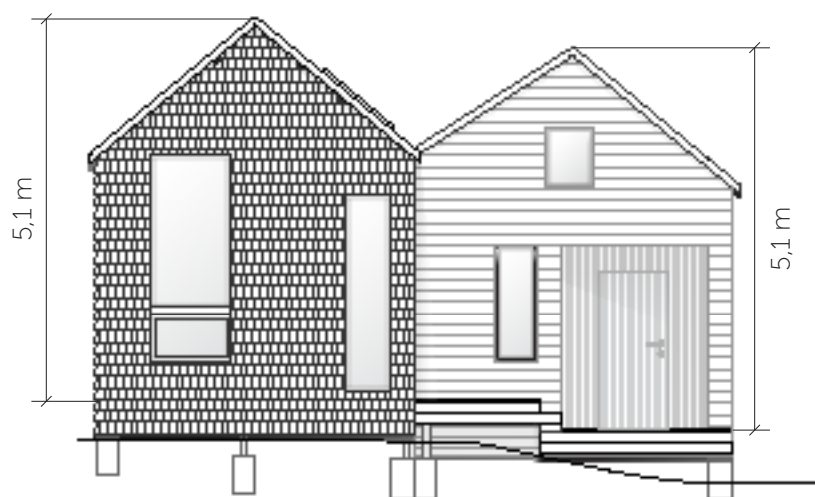


Fasade nord M=1:100

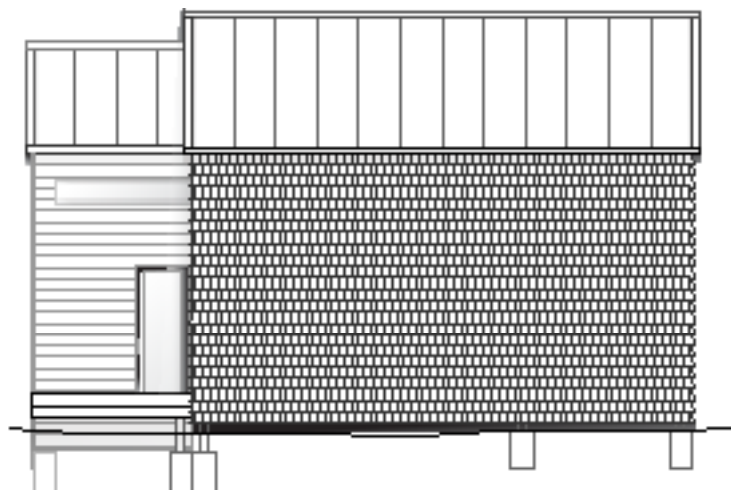

Fasade øst M=1:100

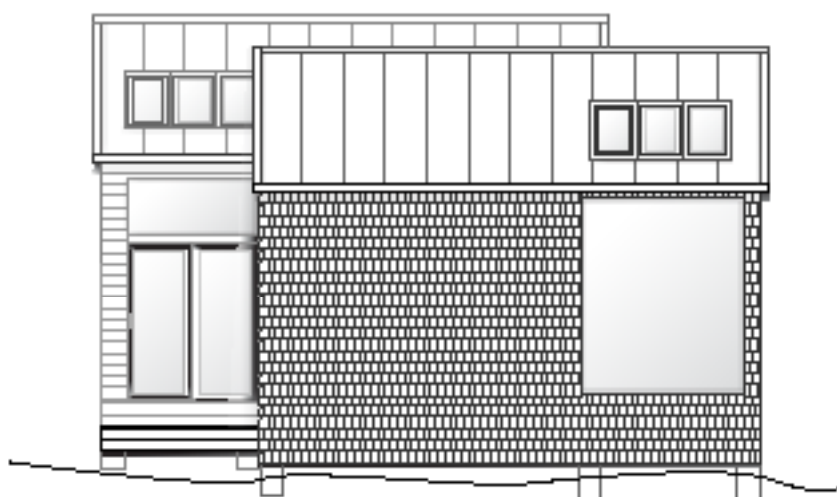

Fasade vest M=1:100

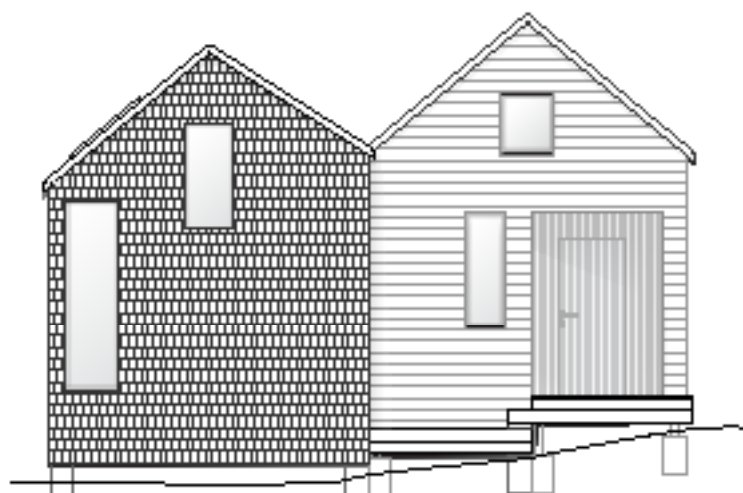

Fasade sør M=1:100



B SINGEL/PARBOLIGER

Det er stadig flere som bor alene, men det trenger ikke bety at man må leve alene. De fleste boligene på tunet vil være beregnet for enslige (eller par) som ønsker å ta del i et varmere fellesskap. Boligene er kompakte, med gode planløsninger tilpasset en én- eller topersons-husholdning. Her vil man ha alt det nødvendige i en bolig med funksjonelle løsninger og god bokvalitet. Boligtypen kan tilpasses krav til universell tilgjengelighet ved behov. Som en del av miljøtunet har man dessuten tilgang på rauser og gode fellesarealer, både ute og inne, både for arbeid, sosiale arrangementer og uformelle møter.

KOMPAKT VOLUM

Et kompakt volum på én etasje med romslig takhøyde.

OPPDELING

Deles opp i to volumer, som gir en mer privat del i bakkant mot øst, og en mer en sosial, åpen del mot utsikten i vest.

SMART FORSKYVNING

Forskyvningen gir mer glassflate i hvert volum og danner uteplasser på hver side med le fra hver sin dominerende vindretning.


FUNKSJONELL PLANLØSNING


Våtromskjernen er plassert mellom den private og den åpne delen slik at kjøkken og bad deler vegg.

Høydeforskjellen mellom volumene utnyttes for å skape et naturlig bevegelse gjennom huset mot utsikten (rød strek). Volumet i bakkant består av inngang, soverom og god lagringsplass fra gulv til tak og bad. Det åpne volumet i framkant består av en åpen stue-/ kjøkken-løsning mot vest med en lagringsvegg mot nord (markert med gul strek).

TILPASSET STEDET

Boligen tilpasses terrenget og lokalklima med hensyn til romforløp, sol, vind og utsikt.

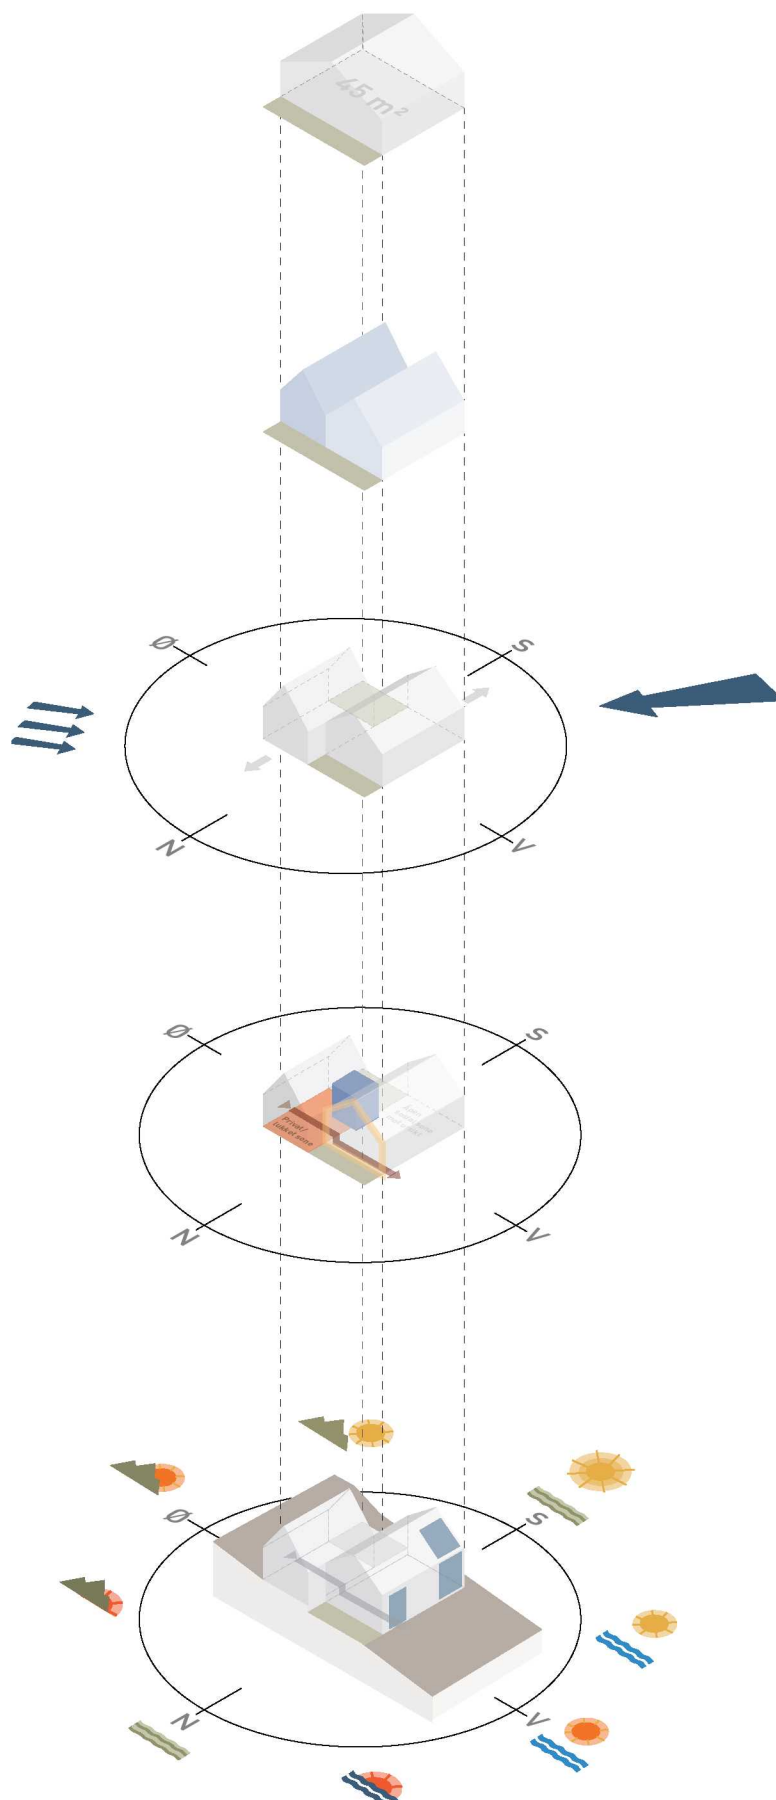

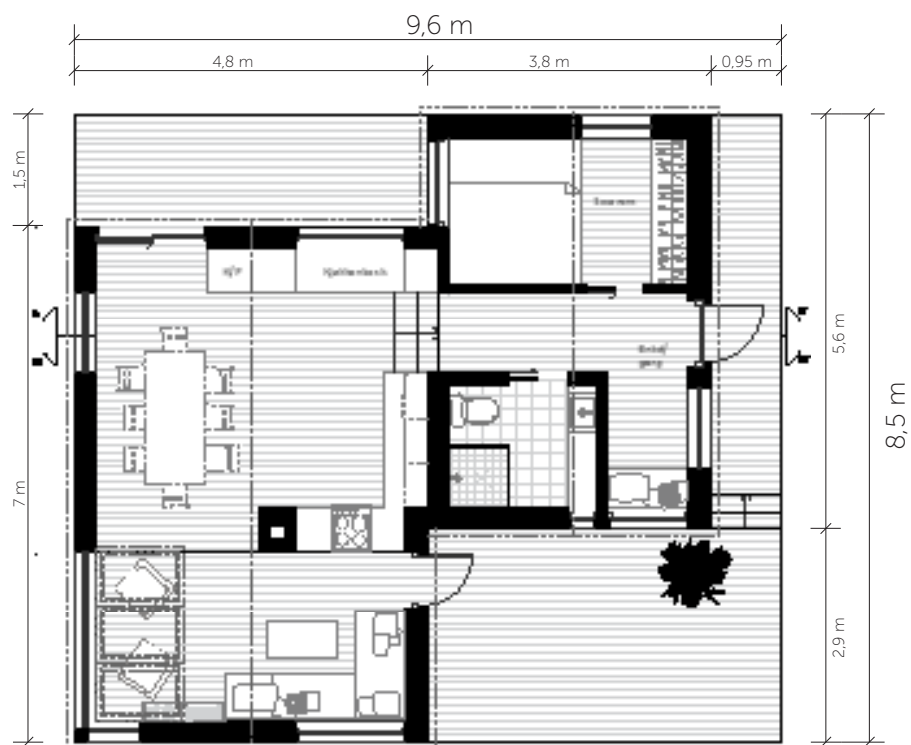

Planløsning

M=1:100







Tverrsnitt A-A' mot nord M=1:100




Tverrsnitt B-B' mot sør M=1:100

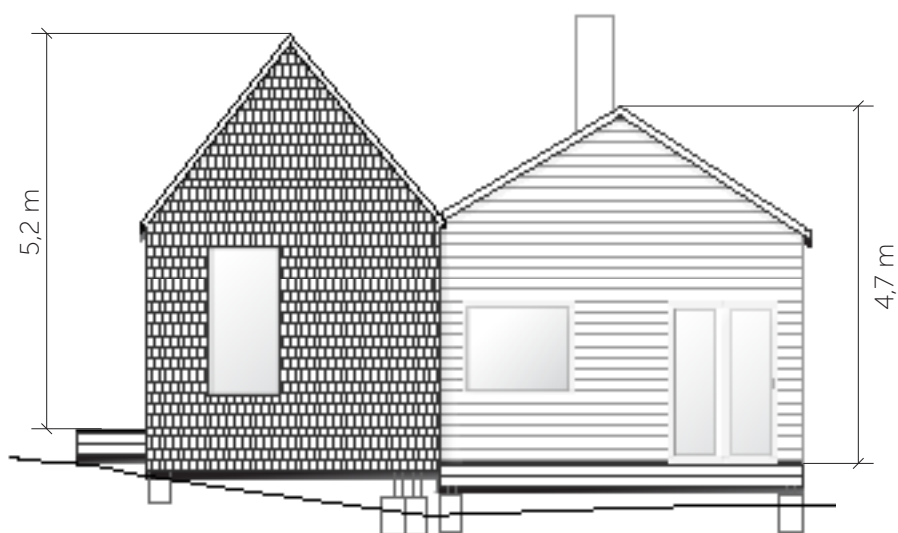


Fasade nord M=1:100

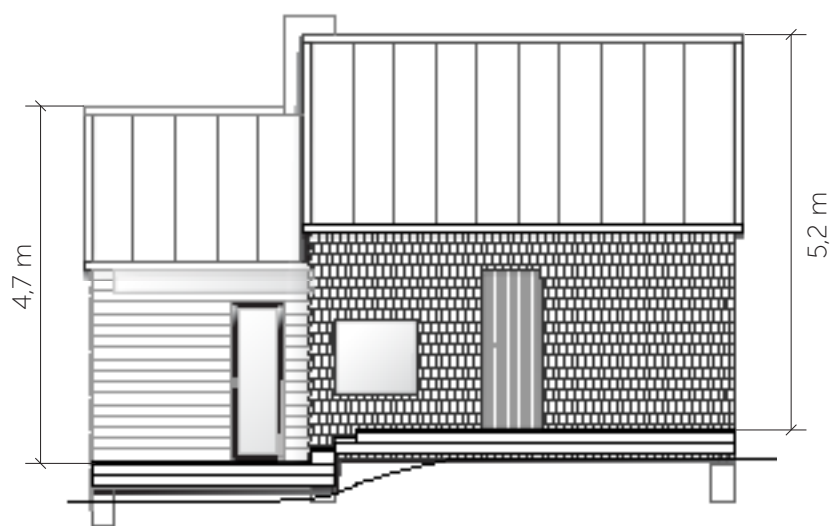

Fasade øst M=1:100

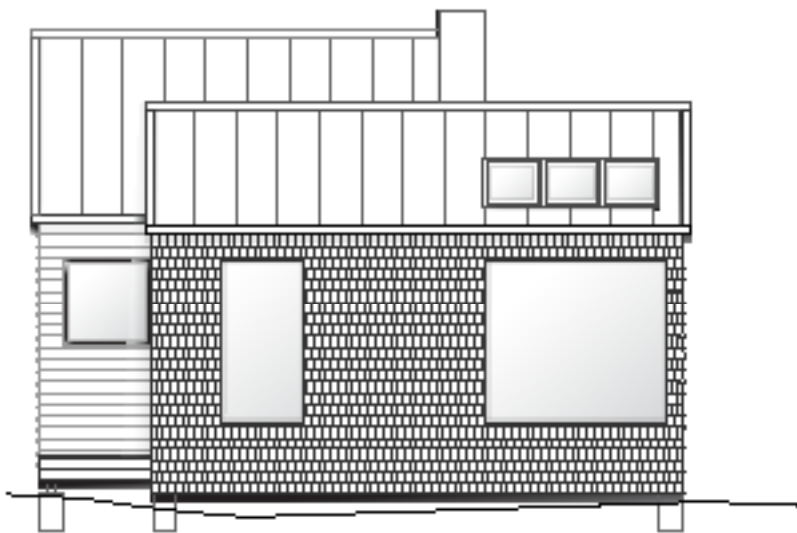

Fasade vest M=1:100

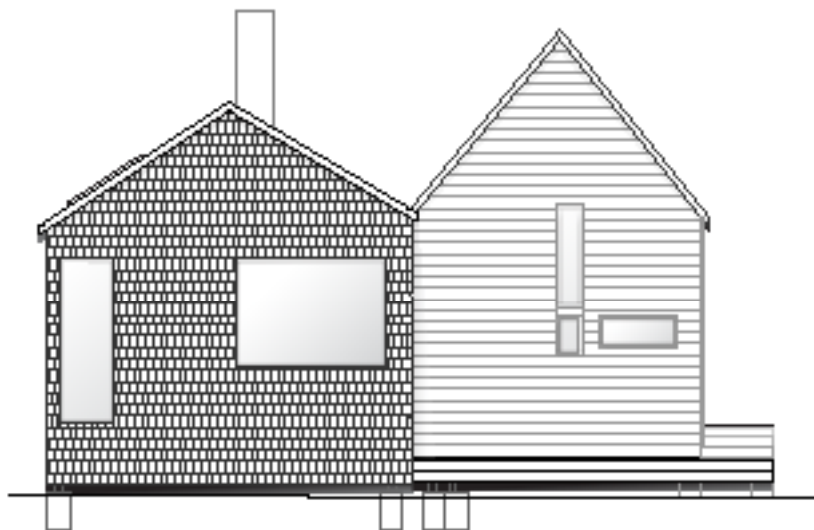

Fasade sør M=1:100



Boligtype C
Familiebolig (2
voksne og to
barn) ca 70 m²

C FAMILIEBOLIGER

Tunet har to familieboliger tilpasset barnefamilier. De har en grunnflate på mellom 70-75 m². Selv om man også her har tilgang på rause og gode fellesarealer, er det litt mer privat areal tilgjengelig. Boligene har tre soverom og mer plassbygget lagring fra gulv til tak i gang (østlige fløy) enn singel/parboligene. Det er romslig takhøyde så det er også mulighet for bygging av hems, og et fjerde soverom, om ønskelig. Ellers følger planløsningen samme prinsipp som singel/parboligene. Planløsningen er også her enkel å gjøre universelt tilgjengelig ved behov.

KOMPAKT VOLUM

Et kompakt volum på én etasje med romslig takhøyde.

OPPDELING OG FORSKYVNING


Deles opp i to volumer, som utgjør en boenhet for en familie på fire. Forskyvningen gir en mer privat del i bakkant mot øst, og en mer sosial, åpen del mot utsikten i vest, og danner uteplasser mot sør og vest i le for dominerende vindretninger.

FUNKSJONELL PLANLØSNING

Våtromskjernen er plassert mellom volumene slik at kjøkken og bad deler vegg og rørføringer samles på ett sted. Volumet i bakkant består av inngang, soverom, god lagringsplass fra gulv til tak og bad. Den åpne delen mot utsikten består av en åpen stue-/ kjøkken-løsning mot vest med en lagringsvegg mot nord (markert i gult).

TILPASSET STEDET

Boligene tilpasses terreng og lokalklima med hensyn til romforløp, sol, vind og utsikt. Terrengtilpasning gir en romslig og luftig takhøyde i volumet mot vest og gir mulighet for hems i denne delen.

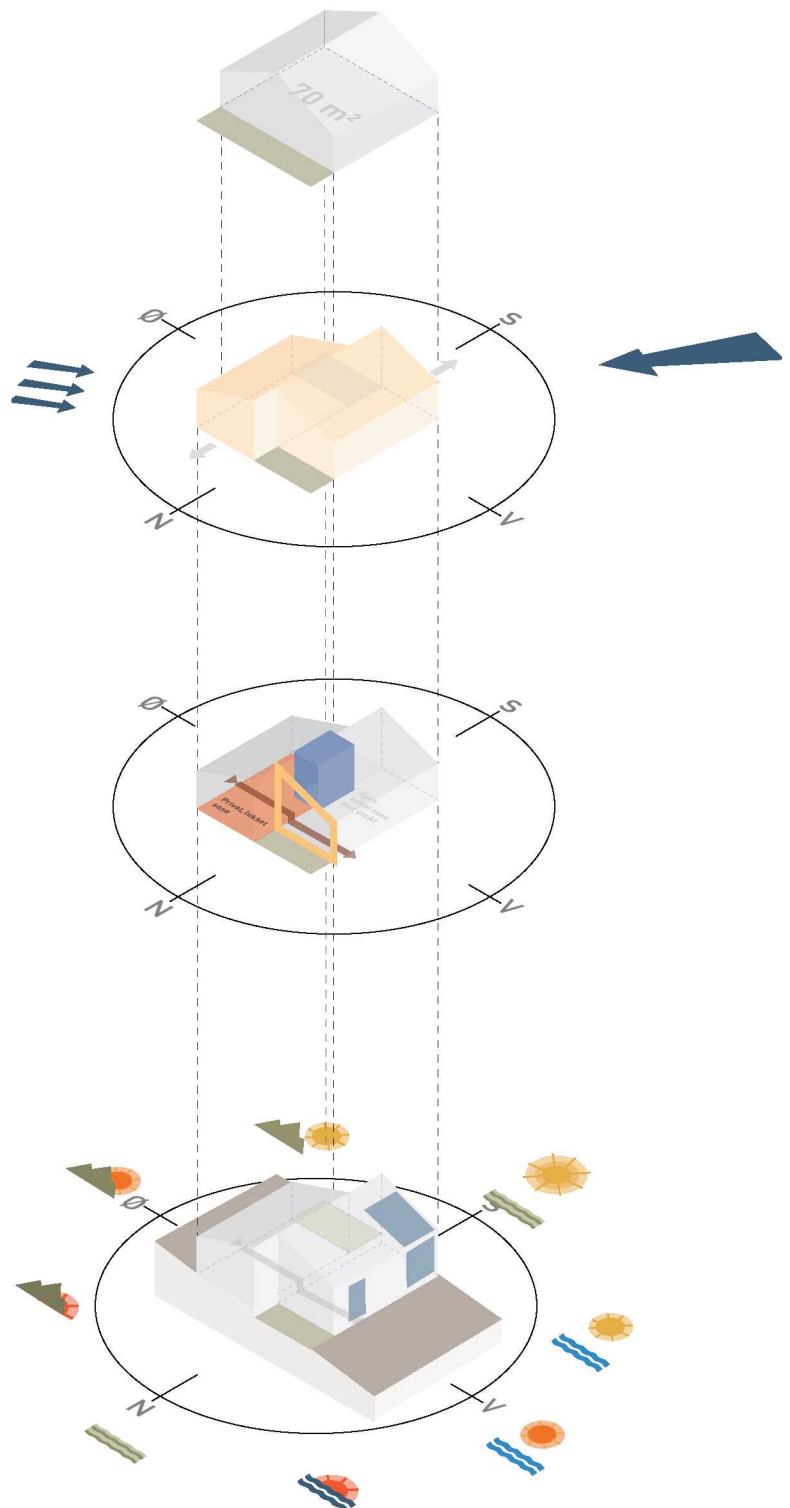




Planløsning familiebolig

M=1:100




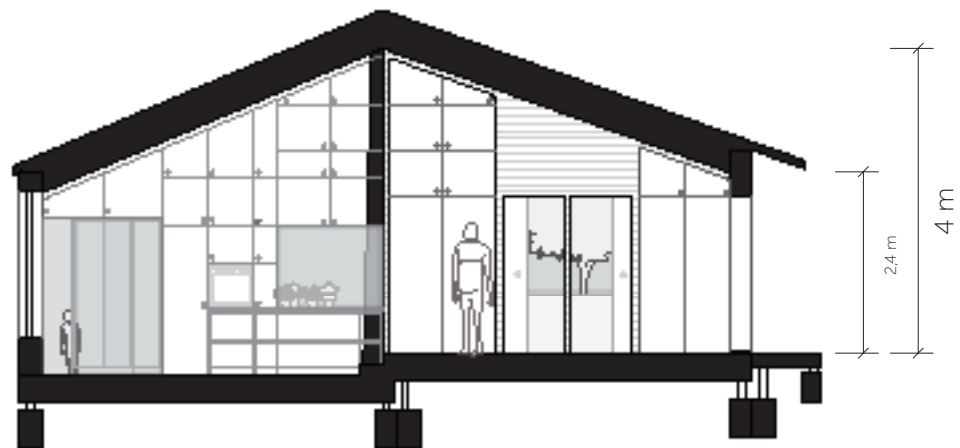


Tverrsnitt A-A' mot nord M=1:100




Tverrsnitt B-B' mot sør M=1:100

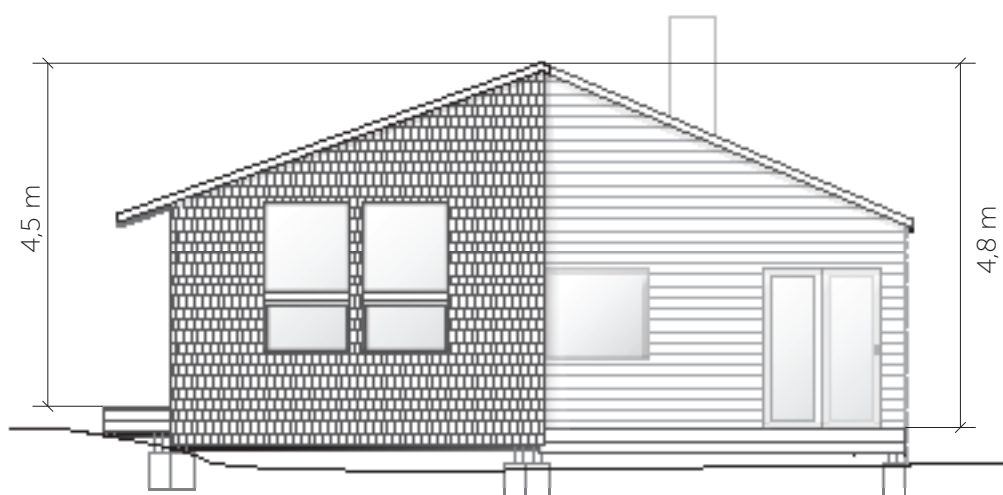


Fasade nord M=1:100

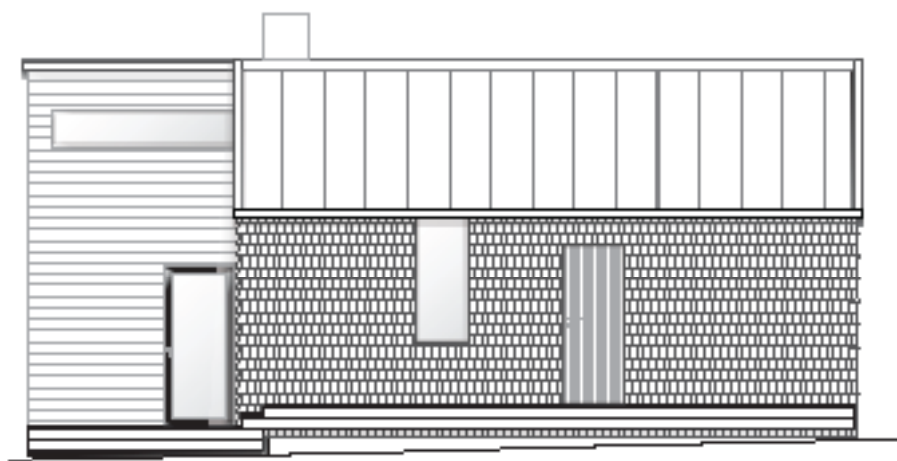

Fasade øst M=1:100

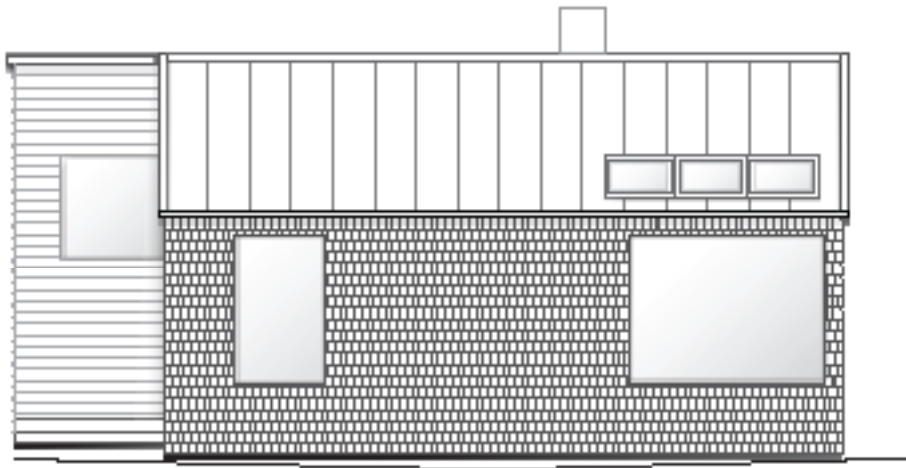

Fasade vest M=1:100

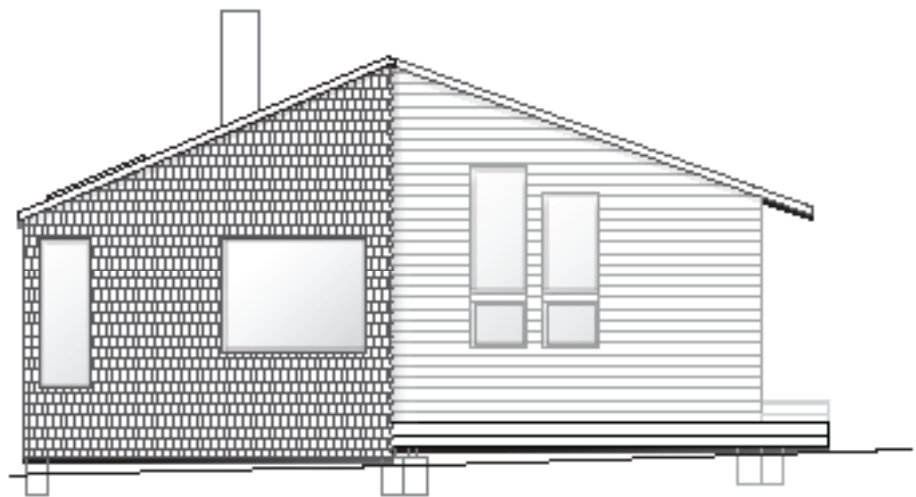

Fasade sør M=1:100





3 AKTØRAR



Miljøtun AS er grunnlagt av **Perny Austnes**, 64 år, mor til 5 og mormor/farmor til 10. Miljøtun AS har som føremål å realisere miljøtunet Plassen, er ikkje profittbasert, og skal drivast i ein form der alle stemmer skal høyrast.

Dei siste 25 åra har Perny etablert og drive til saman 4 små barnehagar i Ulsteinvik, for det meste ein om gongen. I dette arbeidet har det vore viktig at barna lærer å bli glad i naturen og ta vare på den. Og viktig at barna lærer noko om kvar maten vår kjem frå, at dei får erfaring med å plante og hauste.

Sjølv vaks Perny opp på eit småbruk på Valderøy, der høner, kalvar og oksar var ein del av kvardagen. Også det å hauste av naturen sine goder, både på småbruket og på sjøen, var viktig.

I perioden 1995-99 jobba Perny aktivt som polititar i Krf og hadde fleire roller, mest lokalt men også sentralt i eit familiepolitisk utval. Eit av dei viktige omgrepa det var fokusert på var «Eit varmare samfunn».

Draumen om å grunnleggje Miljøtun, eit varmare bofellesskap med dyrking og smådyrhushald, tidsrette satsingar på berekraft, miljø og lavt forbruk, er såleis ei forlenging og ei vidare utvikling av det Perny har vakse opp med, og har vektlagt som viktig gjennom yrket og privat.

Eli-Anne Vattøy, 61 år og bestemor til alle barnebarna til Perny, er også med i Miljøtun. Ho har vakse opp på Jøssok i Gurskøy på eit småbruk med sauar, der ein også hausta frå sjøen for matauk. Eli- Anne har i årevis drive eige rekneskapskontor, eit viktig fagfelt å ha med når ein gir seg i kast med eit så stort prosjekt.

Nøysom arkitekter er et lite, idealistisk arkitektkontor som ble startet i Trondheim i 2015 av de da nyutdannede arkitektene Trygve Ohren, Cathrine Johansen Haanes og Haakon Haanes.

Nøysom arkitekter er kjent for sin økologiske tilnærming til arkitektur og stedsutvikling og evne til å realisere nyskapende og oppsiktsvekkende prosjekter. Arkitektenes filosofi om at folk selv må få muligheten til å skape en bedre fremtid med de ressursene de har rundt seg, eksemplifisert med deres første og mest kjente prosjekt, eksperimentboligene på Svartlamon, har truffet en nerve hos mange. Prosjektet, som ble ferdigstilt i 2017, har gitt fem familier muligheten til å bygge sine egne, unike hjem ved hjelp av egeninnsats, samarbeid og kreativ gjenbruk.

Som følge av oppmerksomheten rundt sitt første prosjekt har det unge arkitektkontoret har tatt del i den nasjonale og internasjonale arkitektdiskursen i flere år. Arkitektene har høstet flere priser og utmerkelser, vært flittig referert til både i media og i fagtidsskriftene, og presentert sin nøysomme tilnærming til arkitektur og stedsutvikling i hele verden, fra Beijing til Brighton.

Nøysom arkitekter er svært glade for å bli invitert med på utviklingen av miljøtunprosjektet. Håpet er at miljøtunmodellen og det første pilotprosjektet kan bli et forbilde for en bærekraftig livsstil utenfor de store byene, med utgangspunkt i et steds egenart, historie og naturlige forutsetninger.

Mer informasjon om Nøysom arkitekter finner man på www.noysomarkitekter.no eller ved å følge @noysomarkitekter på instagram og facebook.



