




Tiltak skuleskyss - Gjerdegata

Dato: 04.09.2025

Målestokk: 1:1500

Koordinatsystem: UTM 32N

Det tas forbehold om riktigheten eller fullstendigheten av opplysningene i de
Det kan ikke rettes krav som følge av at disse opplysningene benyttes som

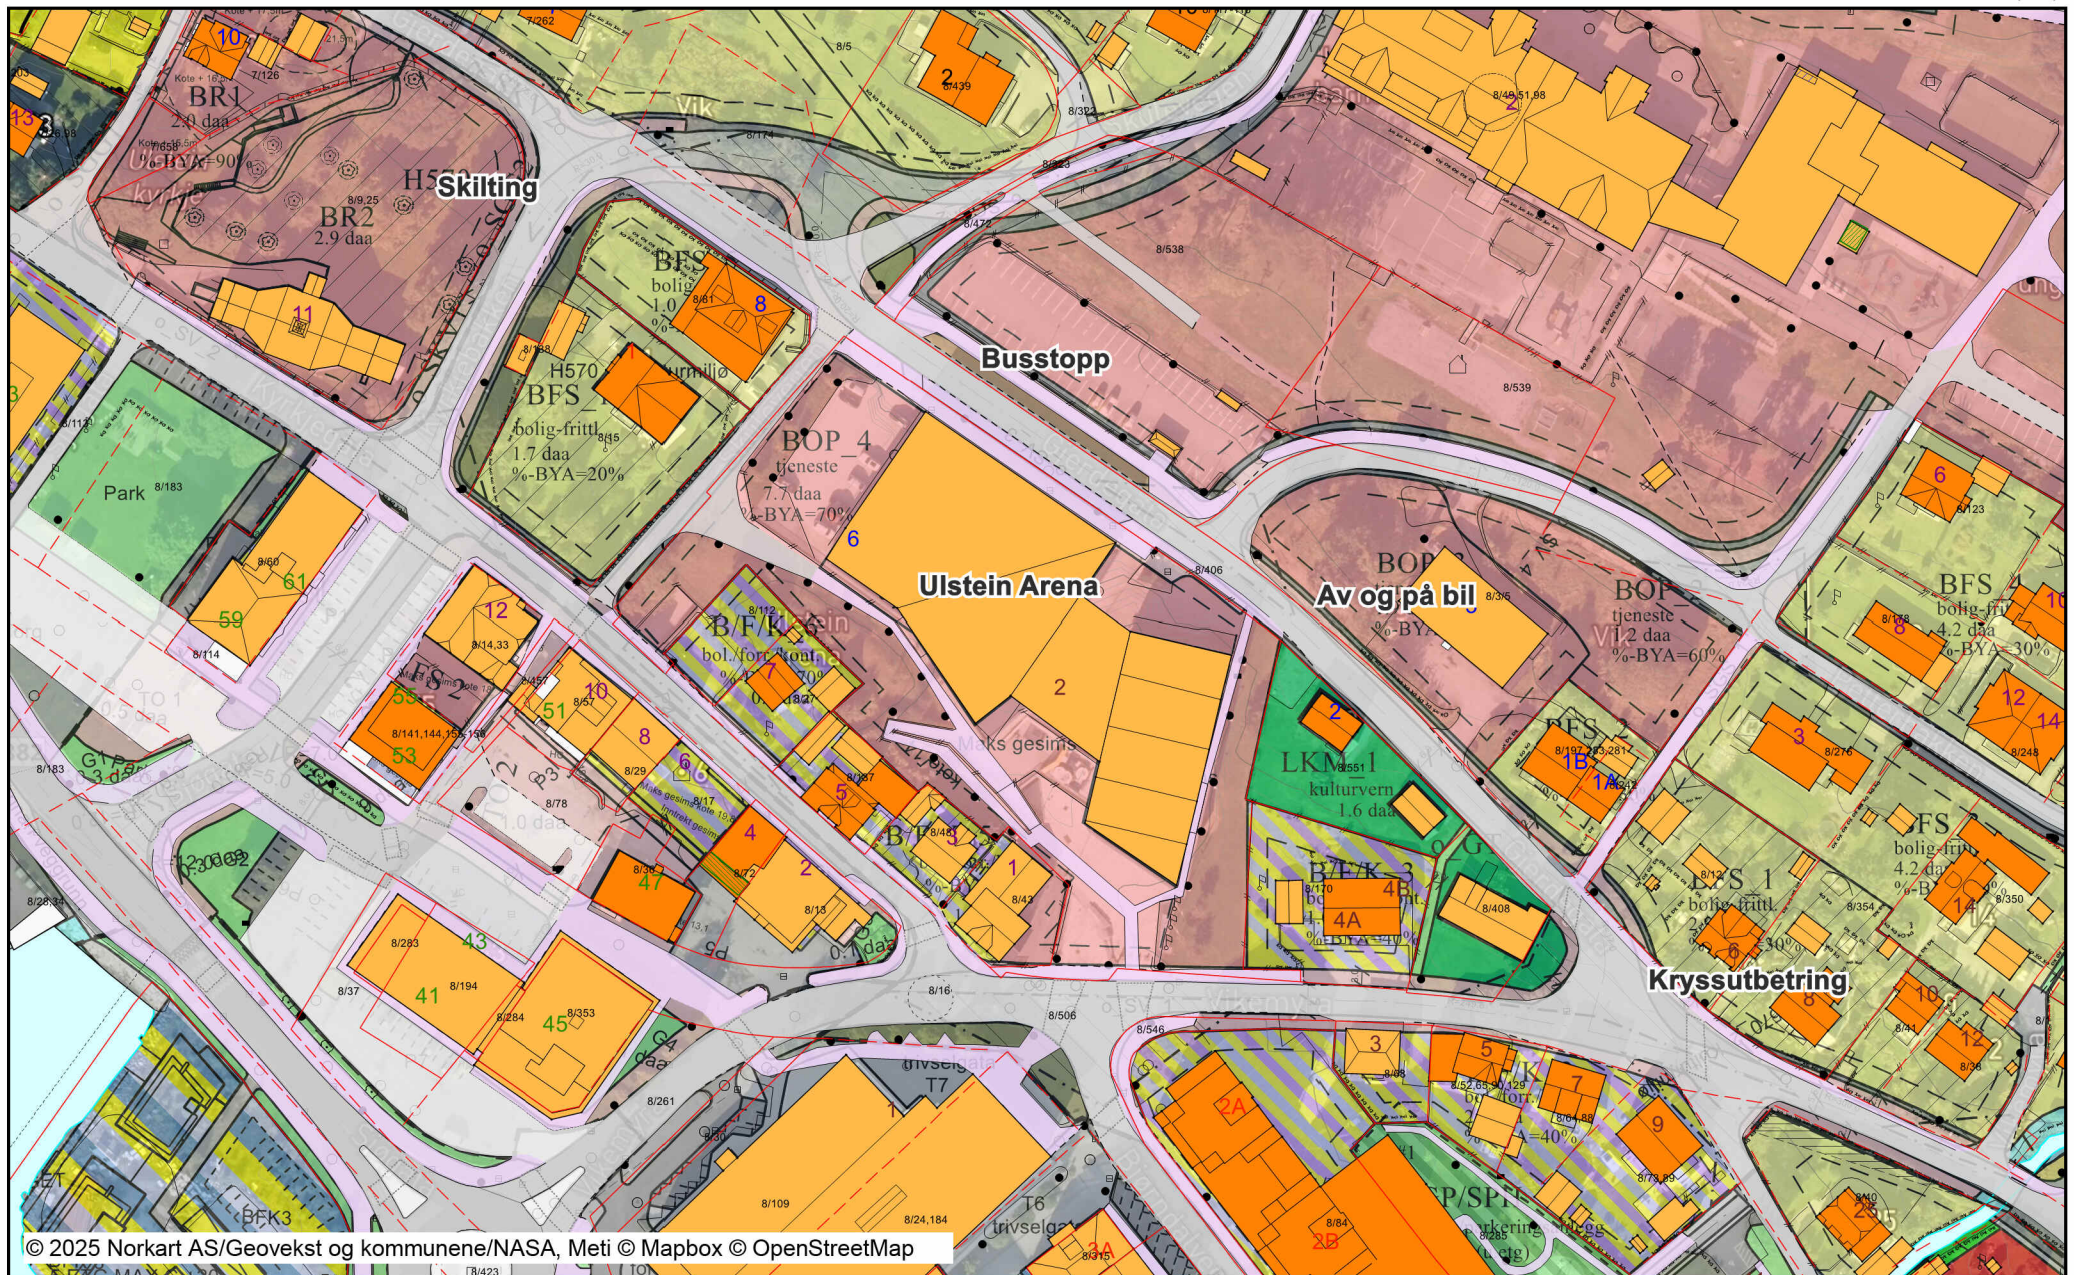

Reguleringsplan-Byggeområde (PBL1985)	Gangveg/gangareal/gågate	Abc	Påskrift reguleringsformål/arealform.	Veg
Frittliggende småhusbuseiend	Annan veggrunn - tekniske anlegg	Abc	Påskrift areal	Ledningsnett
Konsentrert småhusbuseiend	Annan veggrunn - grøntareal	Abc	Påskrift utnyttning	■ Fordelingsskap
Område for offentlige bygninger (st)	Kollektivhaldeplass	Abc	Påskrift bredde	● Mast
Område for garasjeanlegg og bensin	Parkering	Abc	Påskrift radius	— Masteomiss
Reguleringsplan-Offentlige trafikkor	Parkeringsplassar	Abc	Påskrift kotehøgde	□ Nettstasjon Minikiosk
Kjøreveg	Reguleringsplan-Grøntstruktur (PBL2011)	Abc	Påskrift plantilbehør	— Nettverk stasjon ommiss
Anna veggrunn	Turdrag	Abc	Påskrift planbyggingsplan - på	■ Sluk
Gang-/sykkelveg	Park	Høydeinformasjon		● Hydrant
Gangveg	Kombinerte grønstrukturformål	— Høydekurve 5m		— Kumlokk
Gatetun	Reguleringsplan- Landbruks-, natur-	— Høydekurve 1m		— Kumlokk
Torg	Vern av kulturmiljø eller kulturminne	— Forsenkingkurve 1m		Kyst
Parkeringsplass	Reguleringsplan- Bruk og vern av sjø	Eiendomsinformasjon		— Havflate
Busshaldeiend	Naturområde i sjø og vassdrag	Sikker grense - koordinatfesta		— Kystkontur
Kai	Reguleringsplan-Omsynsoner (PBL2011)	Usikker grense - ikkje koordinatfesta		— Kystkontur tekniske anlegg
Hamneområde i sjø	Sikringsone - Frisikt	Fiktiv grense - ikkje koordinatfesta		Annen naturinformasjon
Reguleringsplan-Friområde (PBL1985)	Støysone - Gul sone etter rundskriv	Eiendomsteig		--- Hekk
Park	Gjennomføringsone - Fomying	Abc Gårds- og bruksnummer		● InnmåltTre
Anna friområde	Angittomsynsone - Bevaring kulturm	Matrikkel Adresse		Bygninger
Friområde i sjø og vassdrag	Reguleringsplan- Foresegnsområde (PBL1985)	Abc Husnummer		— Bygningsdelelinje
Reguleringsplan - Spesialområde (PBL1985)	Juridiske linjer og p	Abc Husnummer		— Taksprang Bunn
Privat småbåthamn (sjø)	Sikringsonegrense	Abc Husnummer		— Bygning - Boligbygg
Frisiktsone ved veg	Støysonegrense	Abc Husnummer		— Bygning - Andre bygg
Anna spesialområde	Angittomsyngrense	Abc Husnummer		— Annen bygning
Reguleringsplan - Kombinerte formål	Gjennomføringsgrense	Abc Husnummer		□ Bygning punkt
Bustad/Forretning/Kontor	Foresegnsgrense	Abc Husnummer		— Takriss
Forretning/Kontor	Regulert høgde	Matrikkel Tiltak (Avgjørelser i enkelts.)		— Takoverbygg
Reguleringsplan PBL 1985 - linjer og ,	Reguleringsplan - Felles for PBL 1985:	Godkj. Nybygg		— Takoverbygg kant
Grense for restriksjonsområde	Regulerings- og utbyggingsplanområ	Godkj. Bygningsending		— Trapp inntil bygg, kant
Reguleringsplan-Bygningar og anlegg	Planen si avgrensing	AndreTiltak - flate		— Veranda
Bustader - frittliggende småhus	Formålsgrænse	TraktorvegSti		— Bygningslinje
Bustader - konsentrert småhus	Regulert tomtegrense	— Stitrapp		— Taksprang
Bustader - blokker	Bygg, kulturminne m.m. som skal b	— Sti		— Møneline
Forretningar	Byggjegrense	VEG		— Låvebru
Tenesteyting	Planlagt buseiend	— Overkjørbart arealavgrensning		— Vegg frittstående
Kyrkje/anna religionsutøving	Bygningar som inngår i planen	— Annet vegareal		Bygningsmessige anlegg
Forsamlingslokale	Bygningar som skal fjernast	Avgrensning mot annet vegareal		— Annet gjerde
Energianlegg	Regulert senterlinje	Gang/Sykkelveg		— Steingjerde
Bustad/forretning/kontor	Frisiktslinje	Parkeringsområde		□ Parkdetalj
Forretning/kontor	Regulert parkeringsfelt	Middeler/Trafikkøy		— Flaggstang
Reguleringsplan-Samferdselsanlegg c	Regulert fotgjengarfelt	Vegdekkekan		— Trapp
Veg	Målelinje/avstandslinje	Kjørebane kan		— Idrettsanlegg
Køreveg	Avkjørsel	Autovern		— Kai/Brygge
Fortau	Eksisterande tre som skal bevarast	Gangfeltavgrensning		— Kai/Brygge kant
Torg	Påskrift feltnavn	Vegskulderkant		— Flytebrygge Landgang
Gang-/sykkelveg		Vegbom		— Frittstående mur